






EABH-D6V
EABH-D9W
EABX-D6V
EABX-D9W

① Calefacción de habitaciones - SALIDA de agua

Conexiones de las tuberías de obra

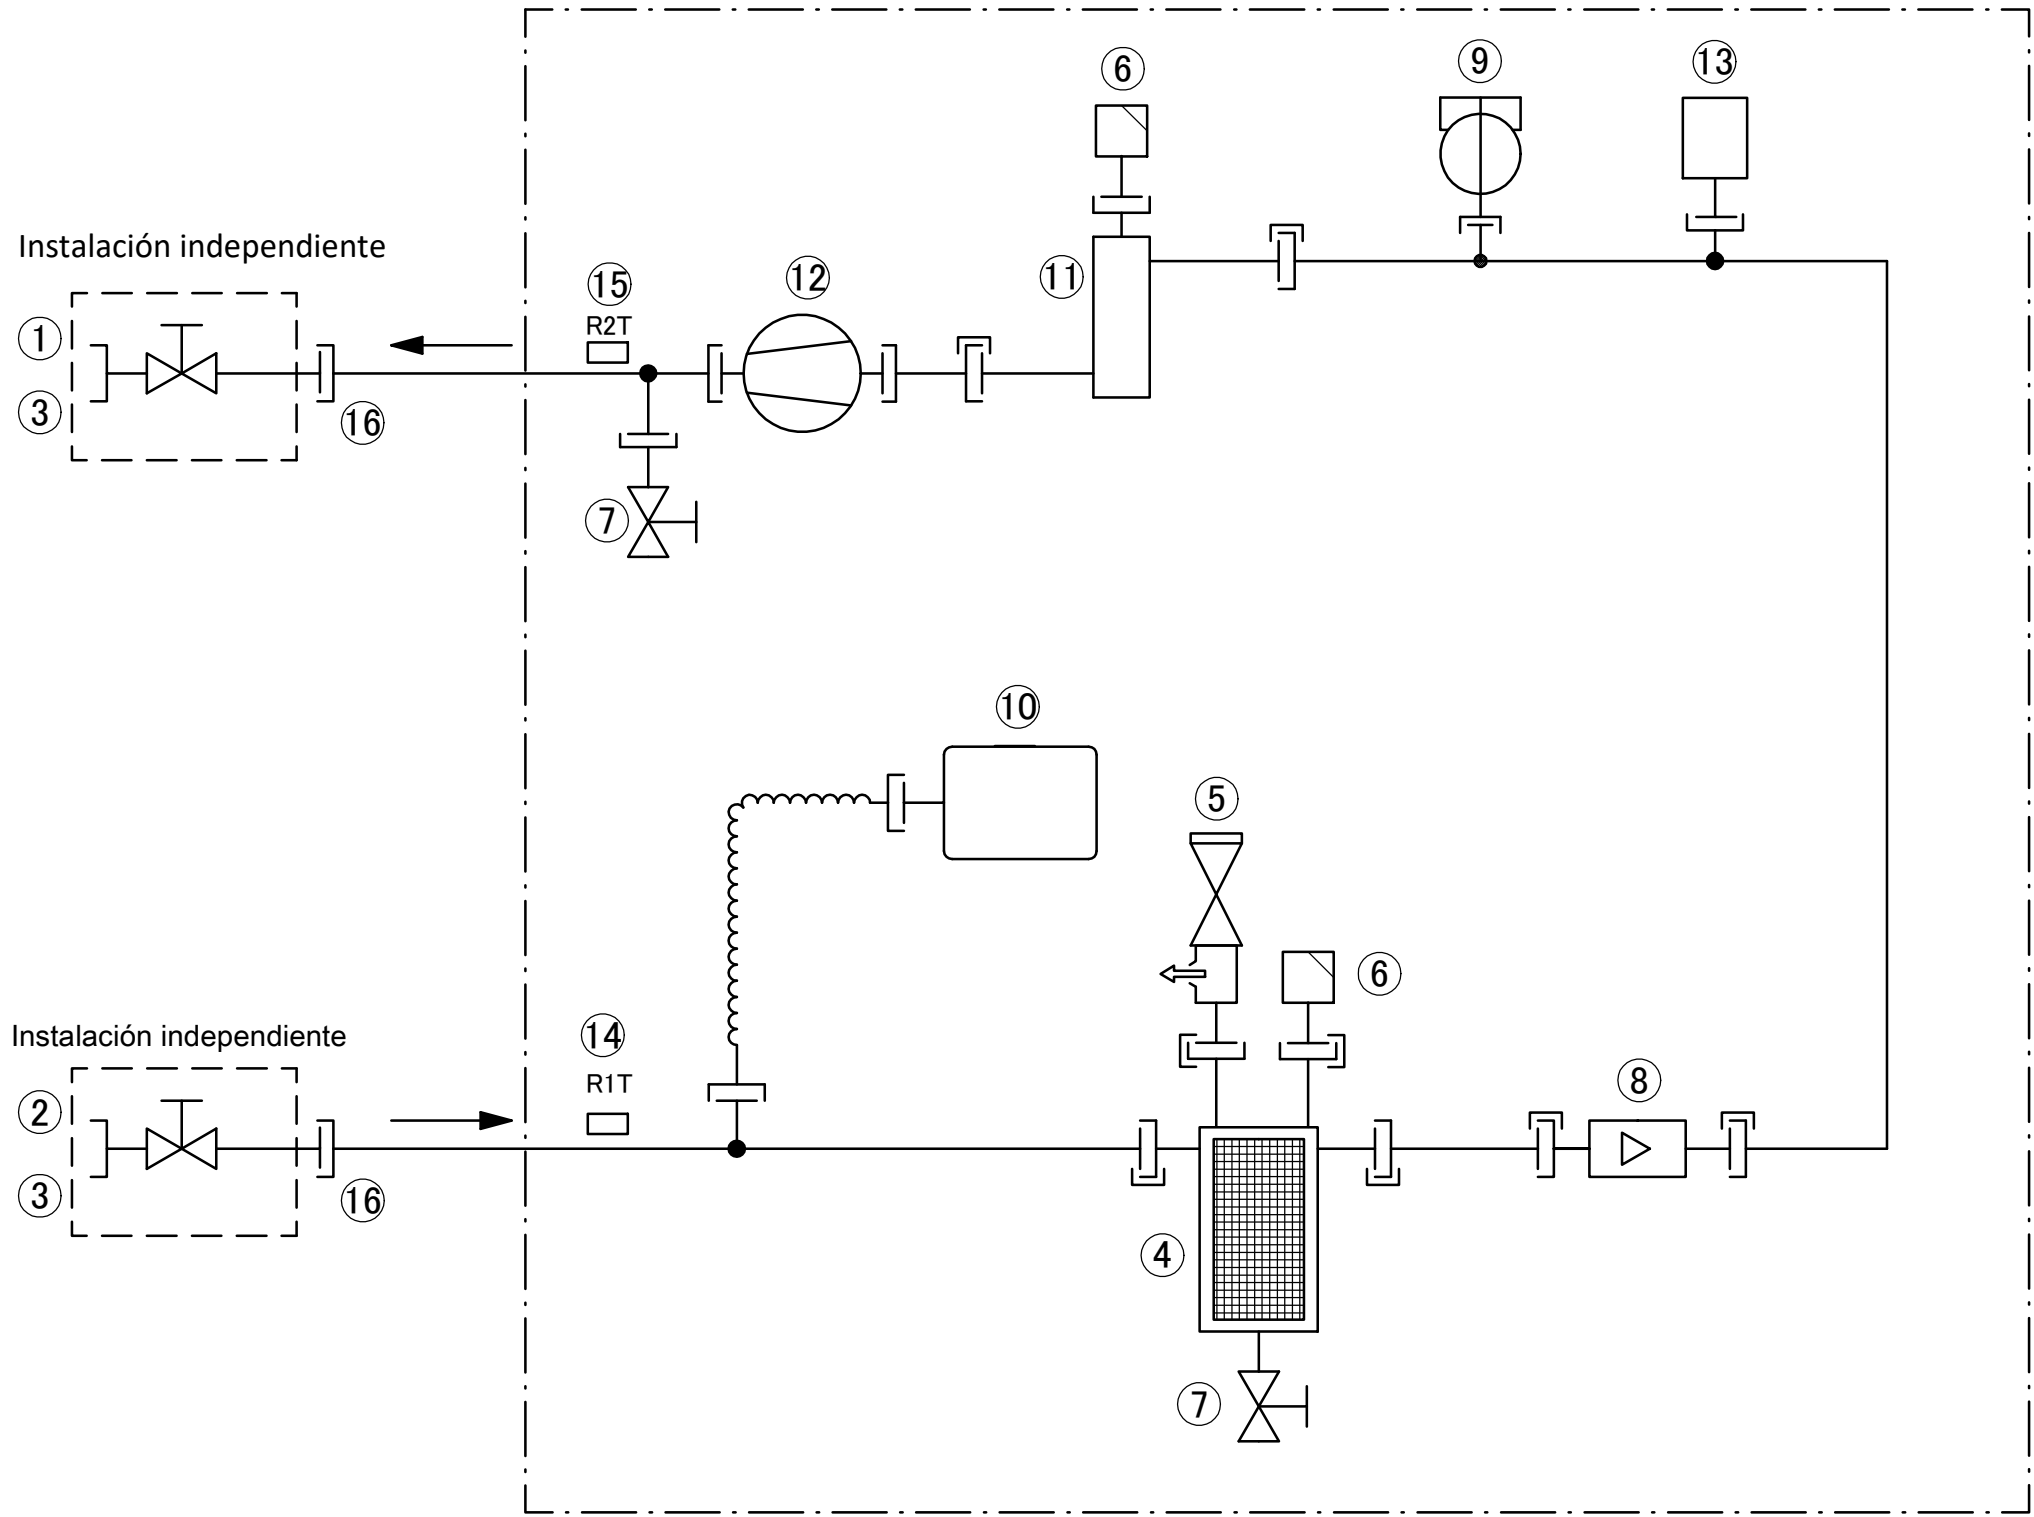

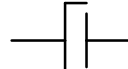- ② Conexión de entrada de agua 1"
- ③ Válvula de aislamiento 1" (mach o-hembra)
- ④ Filtro magnético/desfangador
- ⑤ Válvula de seguridad
- ⑥ Purga de aire
- ⑦ Válvula de drenaje
- ⑧ Sensor de caudal
- ⑨ Interruptor de caudal
- ⑩ Recipiente de expansión
- ⑪ Resistencia de reserva
- ⑫ Bomba
- ⑬ Sensor de presión de agua de calefacción de habitaciones
- ⑭ R1T - Termistor de agua de entrada
- ⑮ R2T - Termistor de la resistencia de reserva del agua de s
- ⑯ Conexión roscada 1"

 Conexión roscada	 Conexión soldada
 Acoplamiento rápido	 Conexión abocardada