

**EABH-D6V**  
**EABH-D9W**  
**EABX-D6V**  
**EABX-D9W**

① Calefacción de habitaciones - SALIDA de agua

Conexiones de las tuberías de obra

② Conexión de entrada de agua 1"

③ Válvula de aislamiento 1" (macho-hembra)

④ Filtro magnético/desfangador

⑤ Válvula de seguridad

⑥ Purga de aire

⑦ Válvula de drenaje

⑧ Sensor de caudal

⑨ Interruptor de caudal

⑩ Recipiente de expansión

⑪ Resistencia de reserva

⑫ Bomba


⑬ Sensor de presión de agua de calefacción de habitaciones

⑭ R1T - Termistor de agua de entrada



⑮ R2T - Termistor de la resistencia de reserva del agua de s





⑯ Conexión roscada 1"

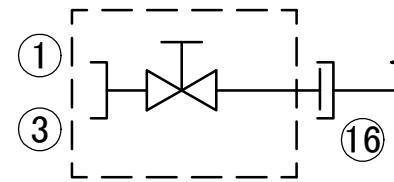Instalación independiente

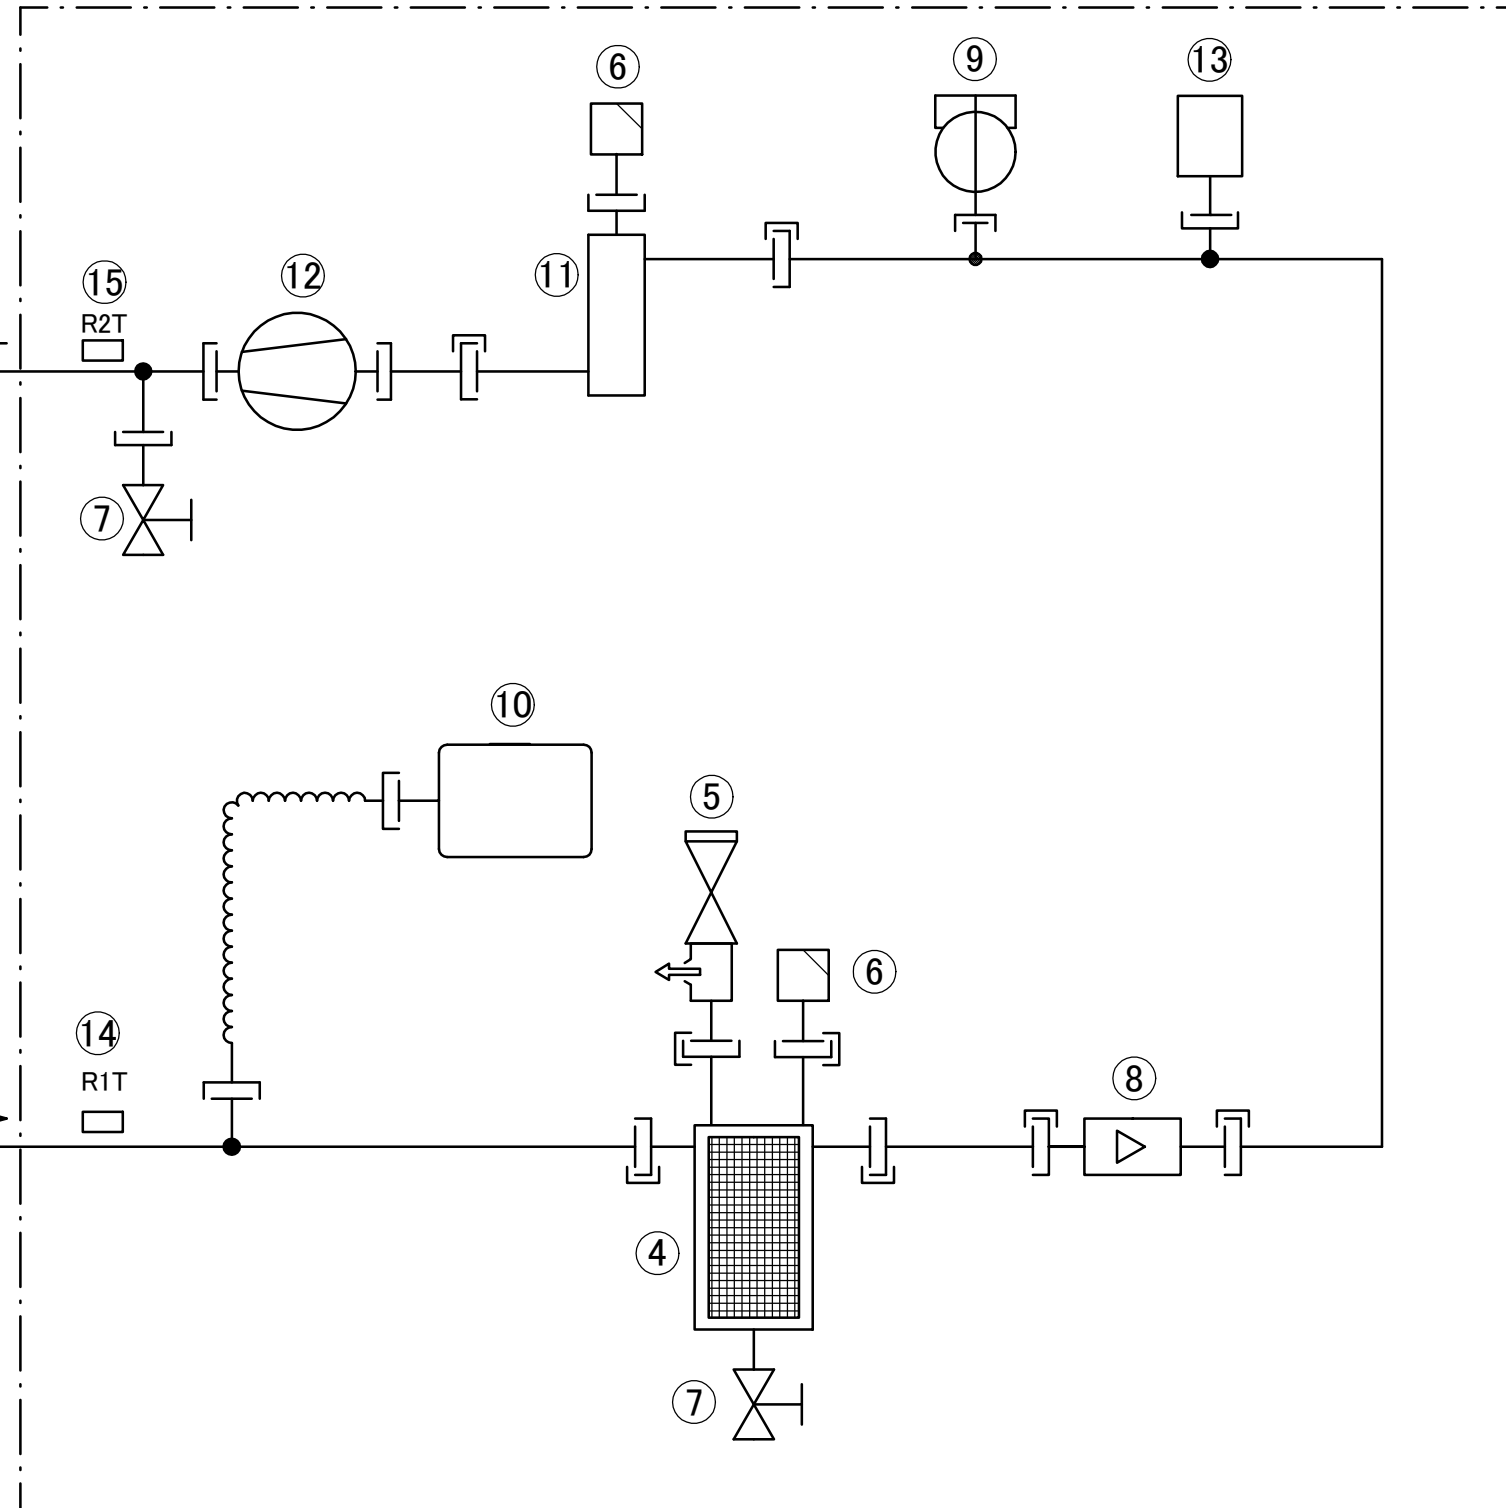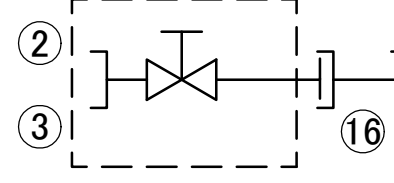

Instalación independiente

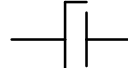

 Conexión roscada	 Conexión soldada
 Acoplamiento rápido	 Conexión abocardada

**3D120613A**