EHB(H/X)-CB

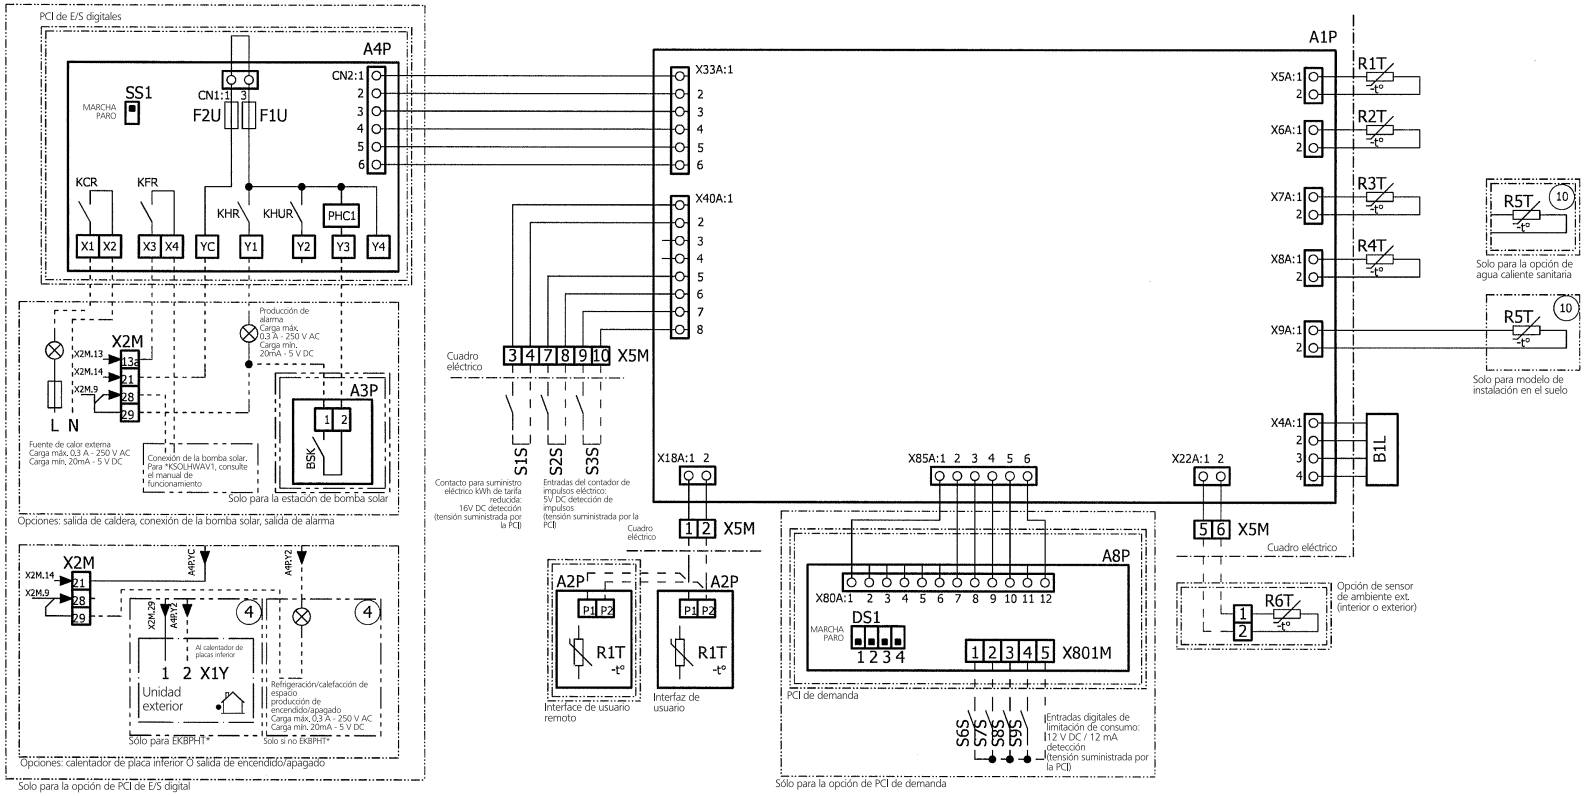
PCI de E/S digitales
A4P
SS1
MARCHA PARO
CN1:1 3
F2U
F1U
CN2:1
2
3
4
5
6
KCR
KFR
KHR
KHUR
PHC1
X1 X2
X3 X4
YC
Y1
Y2
Y3
Y4
X2M
X2M.13
X2M.14
X2M.9
13a
21
28
29
L N
Producción de alarma
Carga máx. 0,3 A - 250 V AC
Carga mín. 20mA - 5 V DC
A3P
1 2
BSK
Fuente de calor externa
Carga máx. 0,3 A - 250 V AC
Carga mín. 20mA - 5 V DC
Conexión de la bomba solar. Para *KSOLHWAV1, consulte el manual de funcionamiento
Solo para la estación de bomba solar
Opciones: salida de caldera, conexión de la bomba solar, salida de alarma
X2M
X2M.14
X2M.9
21
28
29
A4P.2C
A4P.2
X2M.29
A4P.3C
4
4
Al calentador de placas inferior
1 2 X1Y
Unidad exterior
Refrigeración/calefacción de espacio producción de encendido/apagado
Carga máx. 0,3 A - 250 V AC
Carga mín. 20mA - 5 V DC
Sólo para EKBPHT*
Sólo si no EKBPHT*
Opciones: calentador de placa inferior O salida de encendido/apagado
Solo para la opción de PCI de E/S digital
Cuadro eléctrico
3 4 7 8 9 10 X5M
S1S
S2S
S3S
Contacto para suministro eléctrico kWh de tarifa reducida: 16V DC detección (tensión suministrada por la PCI)
Entradas del contador de impulsos eléctrico: 5V DC detección de impulsos (tensión suministrada por la PCI)
X33A:1
2
3
4
5
6
X40A:1
2
3
4
5
6
7
8
A1P
X5A:1
X6A:1
X7A:1
X8A:1
X9A:1
X4A:1
2
3
4
R1T
R2T
R3T
R4T
R5T
10
Solo para la opción de agua caliente sanitaria
Solo para modelo de instalación en el suelo
B1L
X18A:1 2
1 2 X5M
Cuadro eléctrico
X85A:1 2 3 4 5 6
X22A:1 2
5 6 X5M
Cuadro eléctrico
A2P
P1 P2
R1T
Interface de usuario remoto
Interfaz de usuario
A8P
X80A:1 2 3 4 5 6 7 8 9 10 11 12
DS1
MARCHA PARO
1 2 3 4
1 2 3 4 5 X801M
PCI de demanda
Sólo para la opción de PCI de demanda
S6S
S7S
S8S
S9S
Entradas digitales de limitación de consumo: 12 V DC / 12 mA detección (tensión suministrada por la PCI)
Opción de sensor de ambiente ext. (interior o exterior)
R6T
1
2