


EBSH-D
EBSHB-D
EBSX-D
EBSXB-D

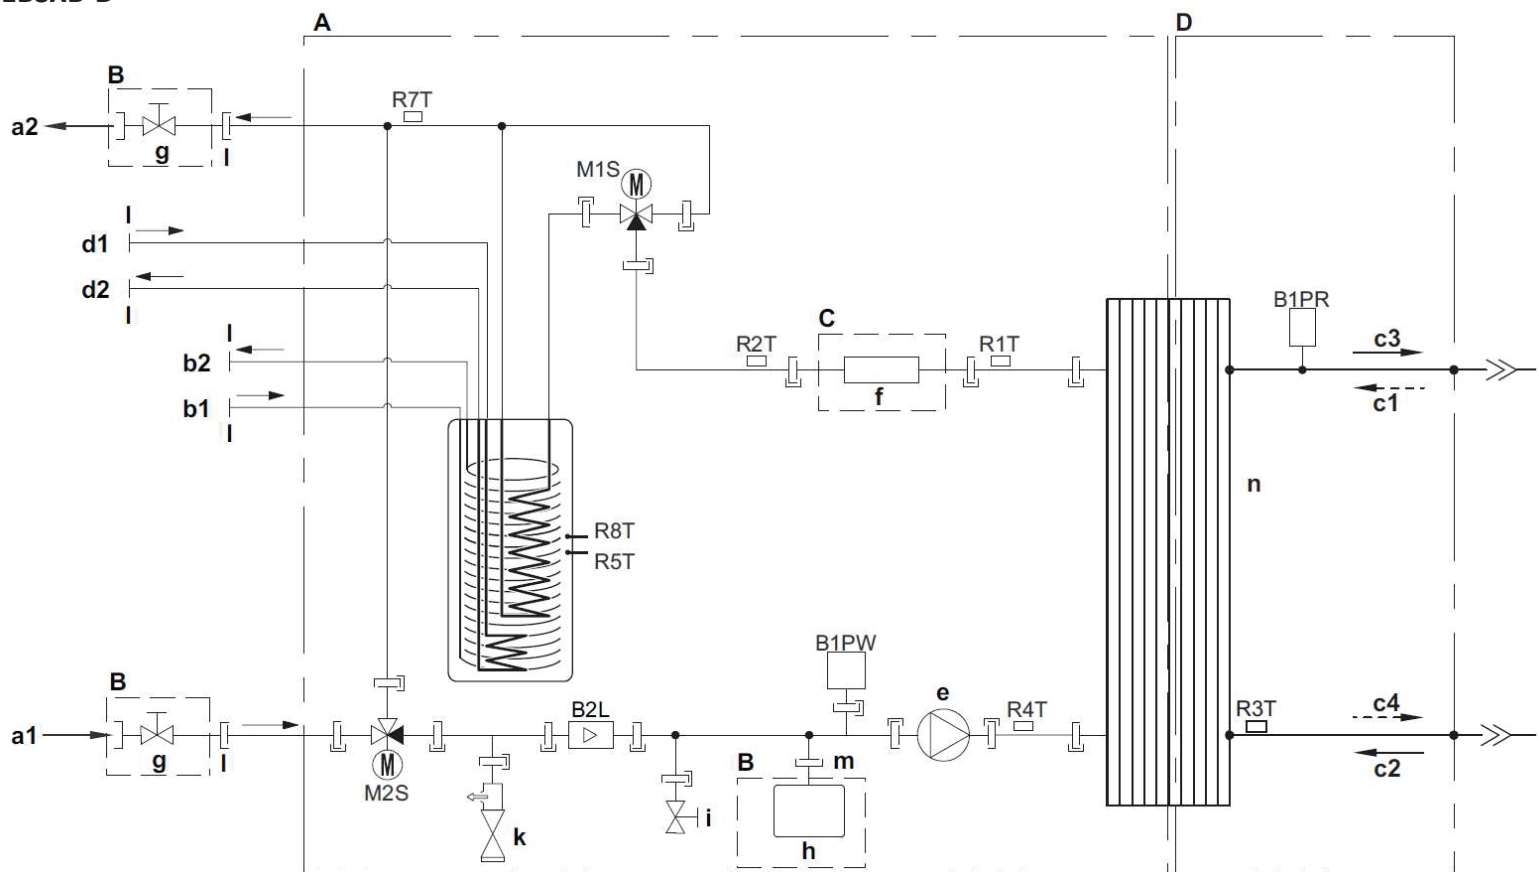

- A Unidad interior
- B Instalado en la obra
- C Opcional
- D Lado de refrigerante
- a1 ENTRADA de agua de calefacción/refrigeración de espacios
- a2 SALIDA de agua de calefacción/refrigeración de espacios
- b1 Agua caliente sanitaria: entrada de agua fría
- b2 Agua caliente sanitaria: salida de agua caliente
- c1 ENTRADA de conexión de aspiración de refrigerante (modo de calefacción; condensador)
- c2 ENTRADA de conexión de líquido refrigerante (modo de refrigeración; evaporador)
- c3 SALIDA de conexión de aspiración de refrigerante (modo de refrigeración; evaporador)
- c4 SALIDA de conexión de líquido refrigerante (modo de calefacción; condensador)
- d1 Conexión de entrada de agua BIV
- d2 Conexión de salida de agua BIV
- e Bomba
- f Calentador de reserva
- g Válvula de cierre
- h Vaso de expansión
- i Válvula de drenaje
- k Válvula de seguridad
- l Conexión de tornillo externa 1"
- m Conexión de tornillo externa 3/4"
- n Intercambiador de calor de placas
- B2L Sensor de caudal
- B1PR Sensor de presión del refrigerante
- B1PW Sensor de presión del agua para calefacción de habitaciones
- M1S Válvula de mezcla de 3 vías
- M2S Válvula de 3 vías de derivación
- R1T Termistor del intercambiador de calor de agua de salida
- R2T Termistor del calentador de reserva de agua salida
- R3T Termistor (tubo de líquido del intercambiador de calor)
- R4T Termistor del agua de entrada
- R5T, R8T Termistor del depósito
- R7T Termistor de salida de agua (zona principal/combinada)
- |— Conexión de tornillo
- >>— Conexión abocardada
- |— Acoplamiento rápido
- Conexión soldada