


AZAS-MV1
 AZAS-MY1
 RZAG-MV1
 RZAG-MY1
 RZASG-MV1
 RZASG-MY1

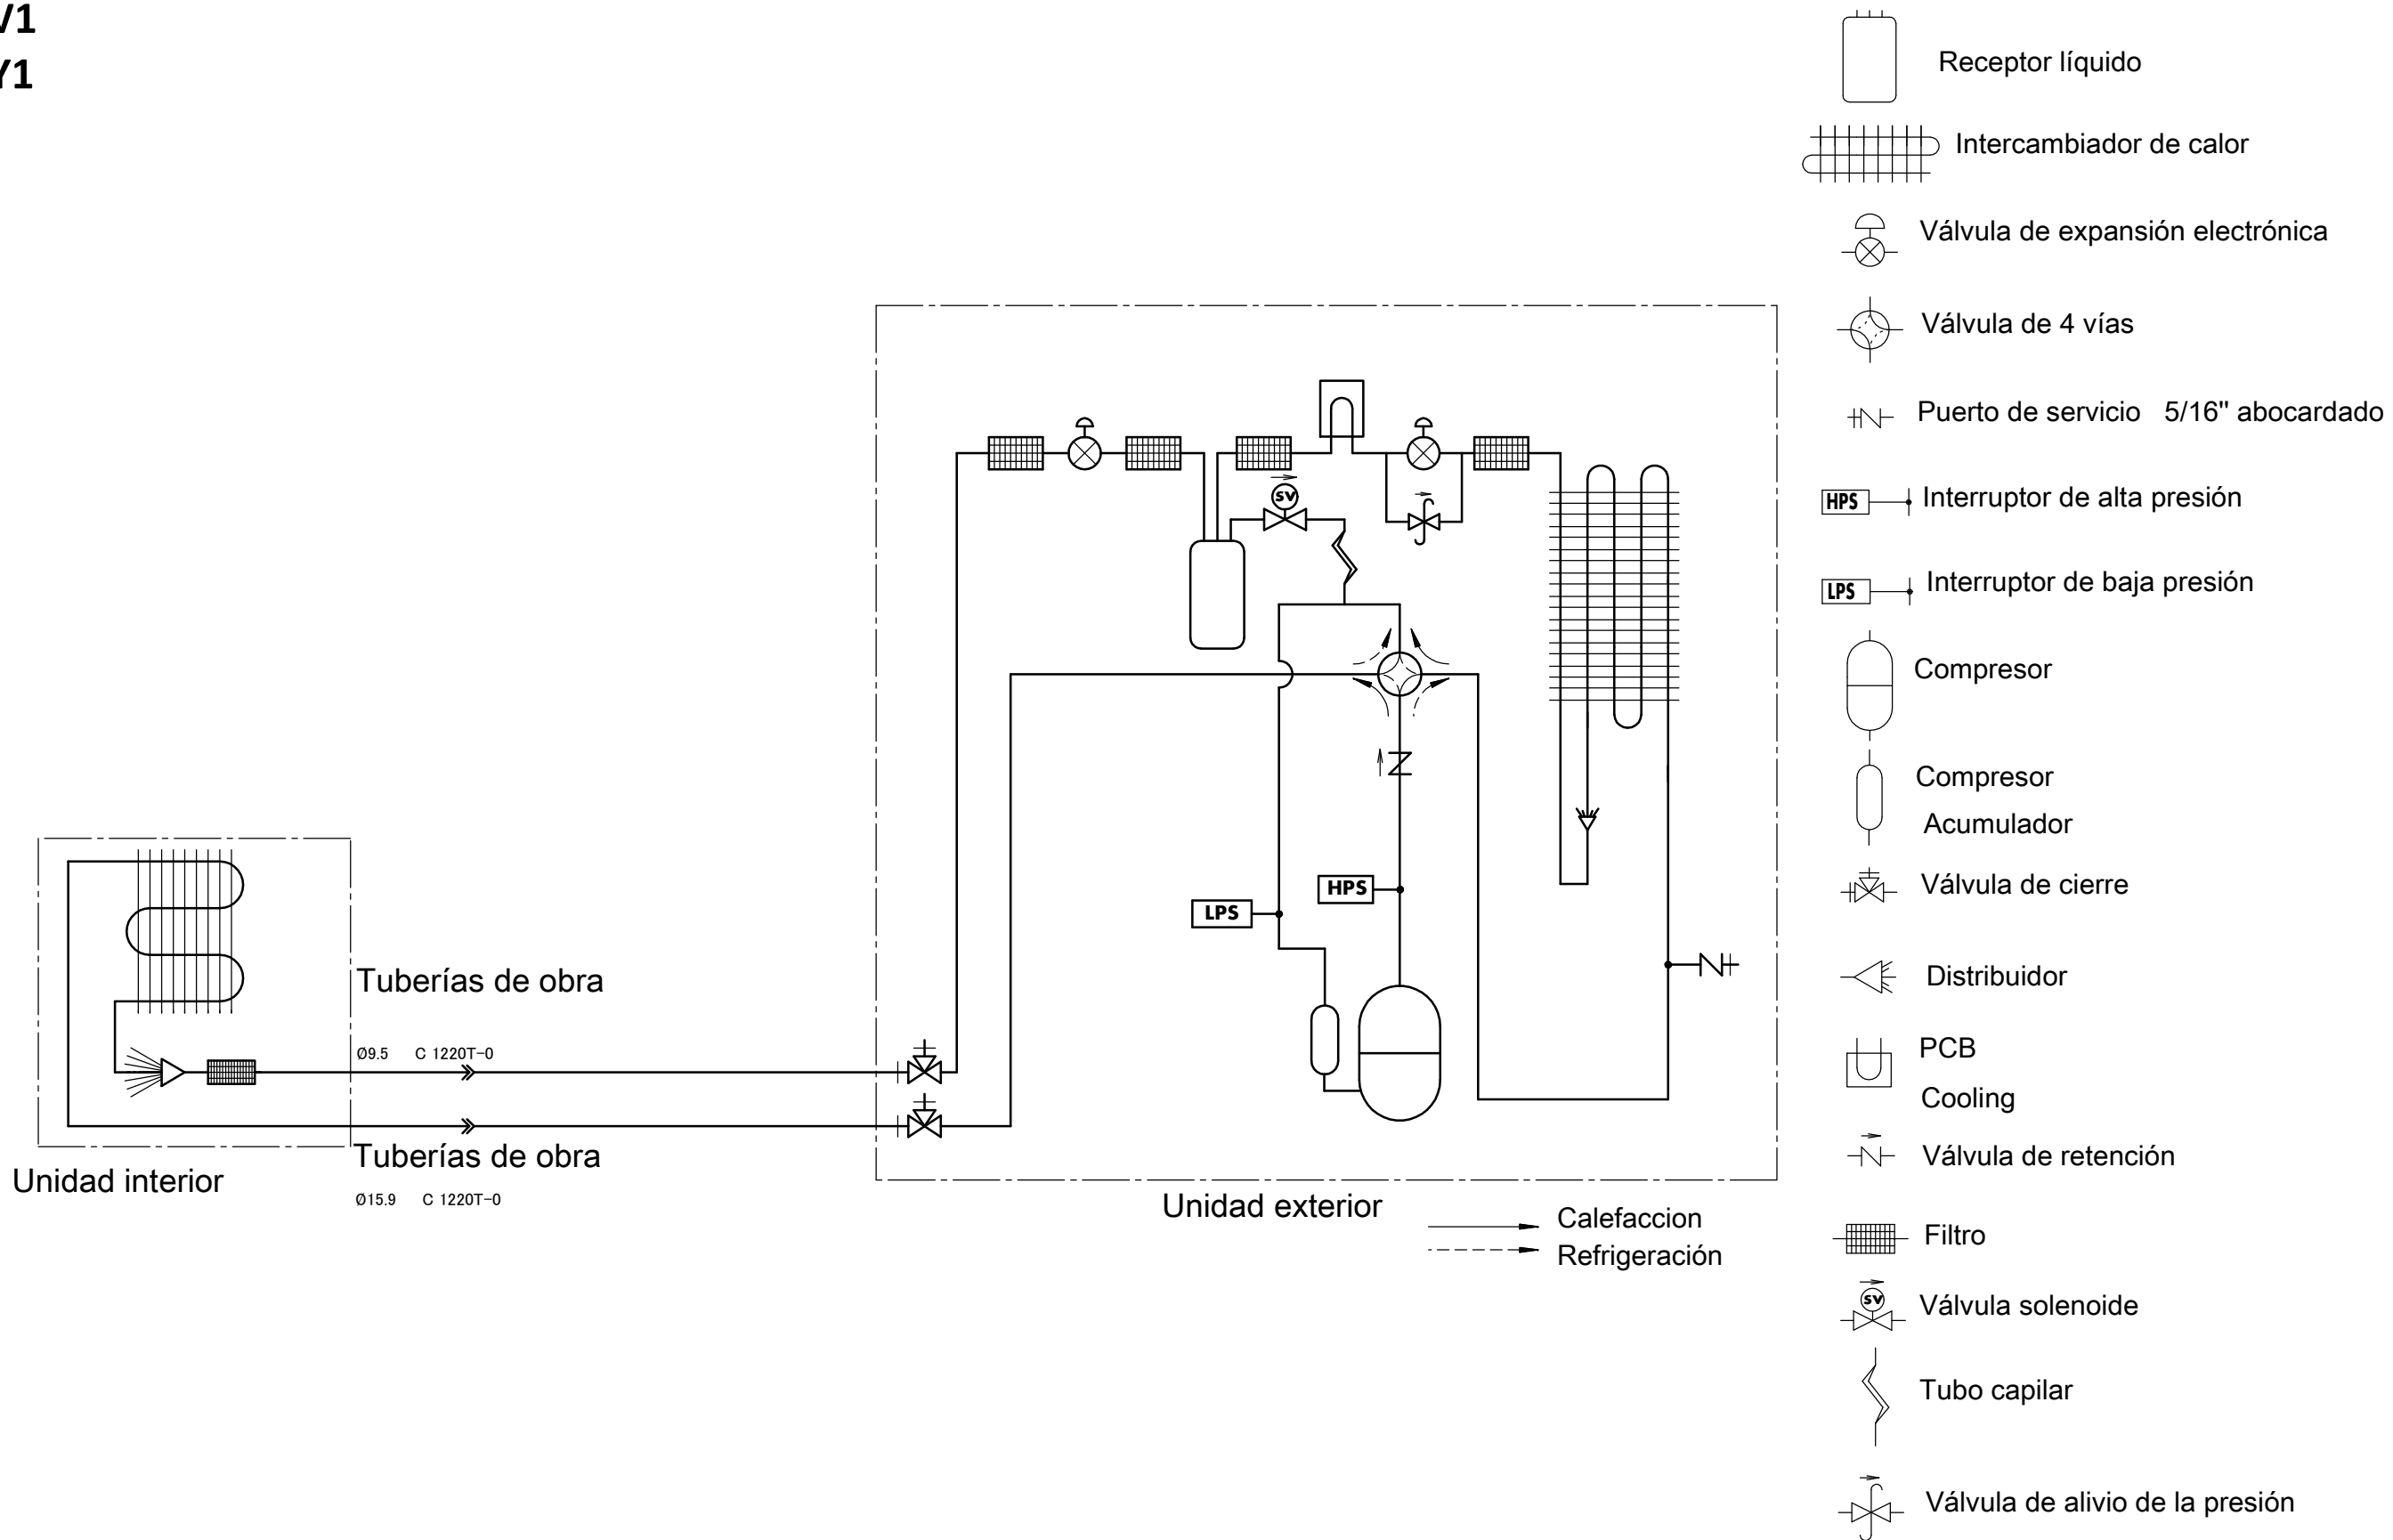

Notas

1. Las tuberías entre la ramificación y las unidades interiores deben tener el mismo tamaño que las conexiones interiores.

3D108855A