


# RZAG-NV1

# RZAG-NY1

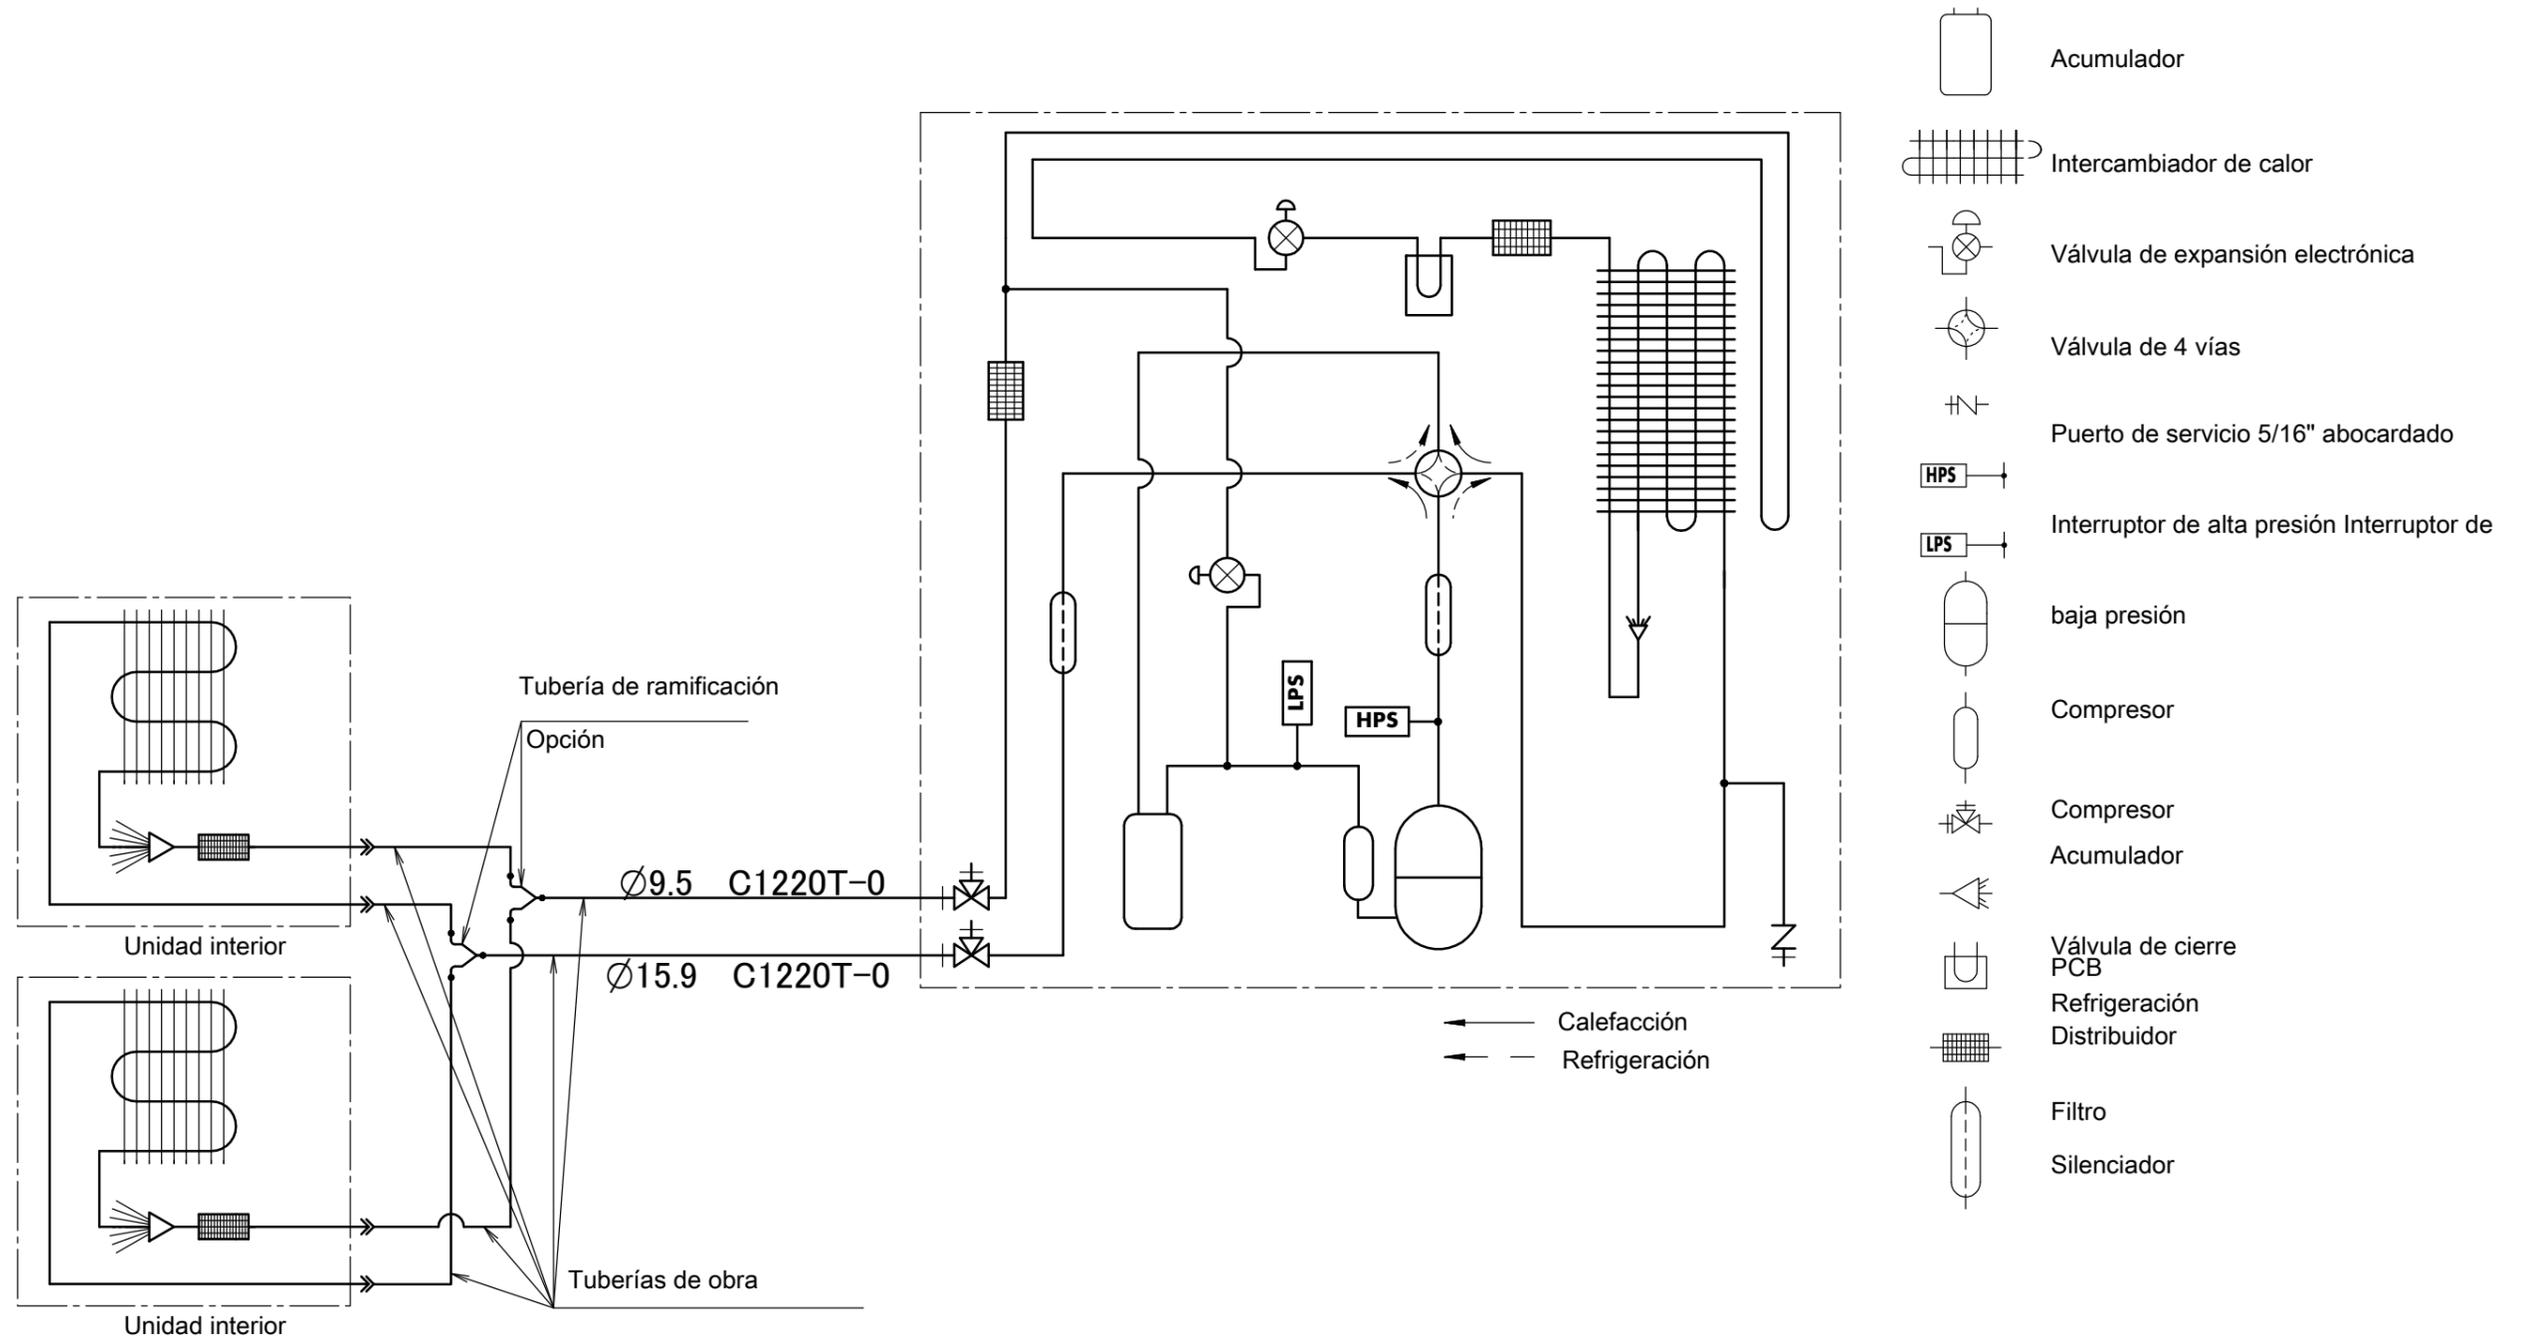

## Notas

1. Las tuberías entre la ramificación y las unidades interiores deben tener el mismo tamaño que las conexiones interiores.

**3D120913**