


**RZAG100-140NV1**  
**RZAG100-140NY1**

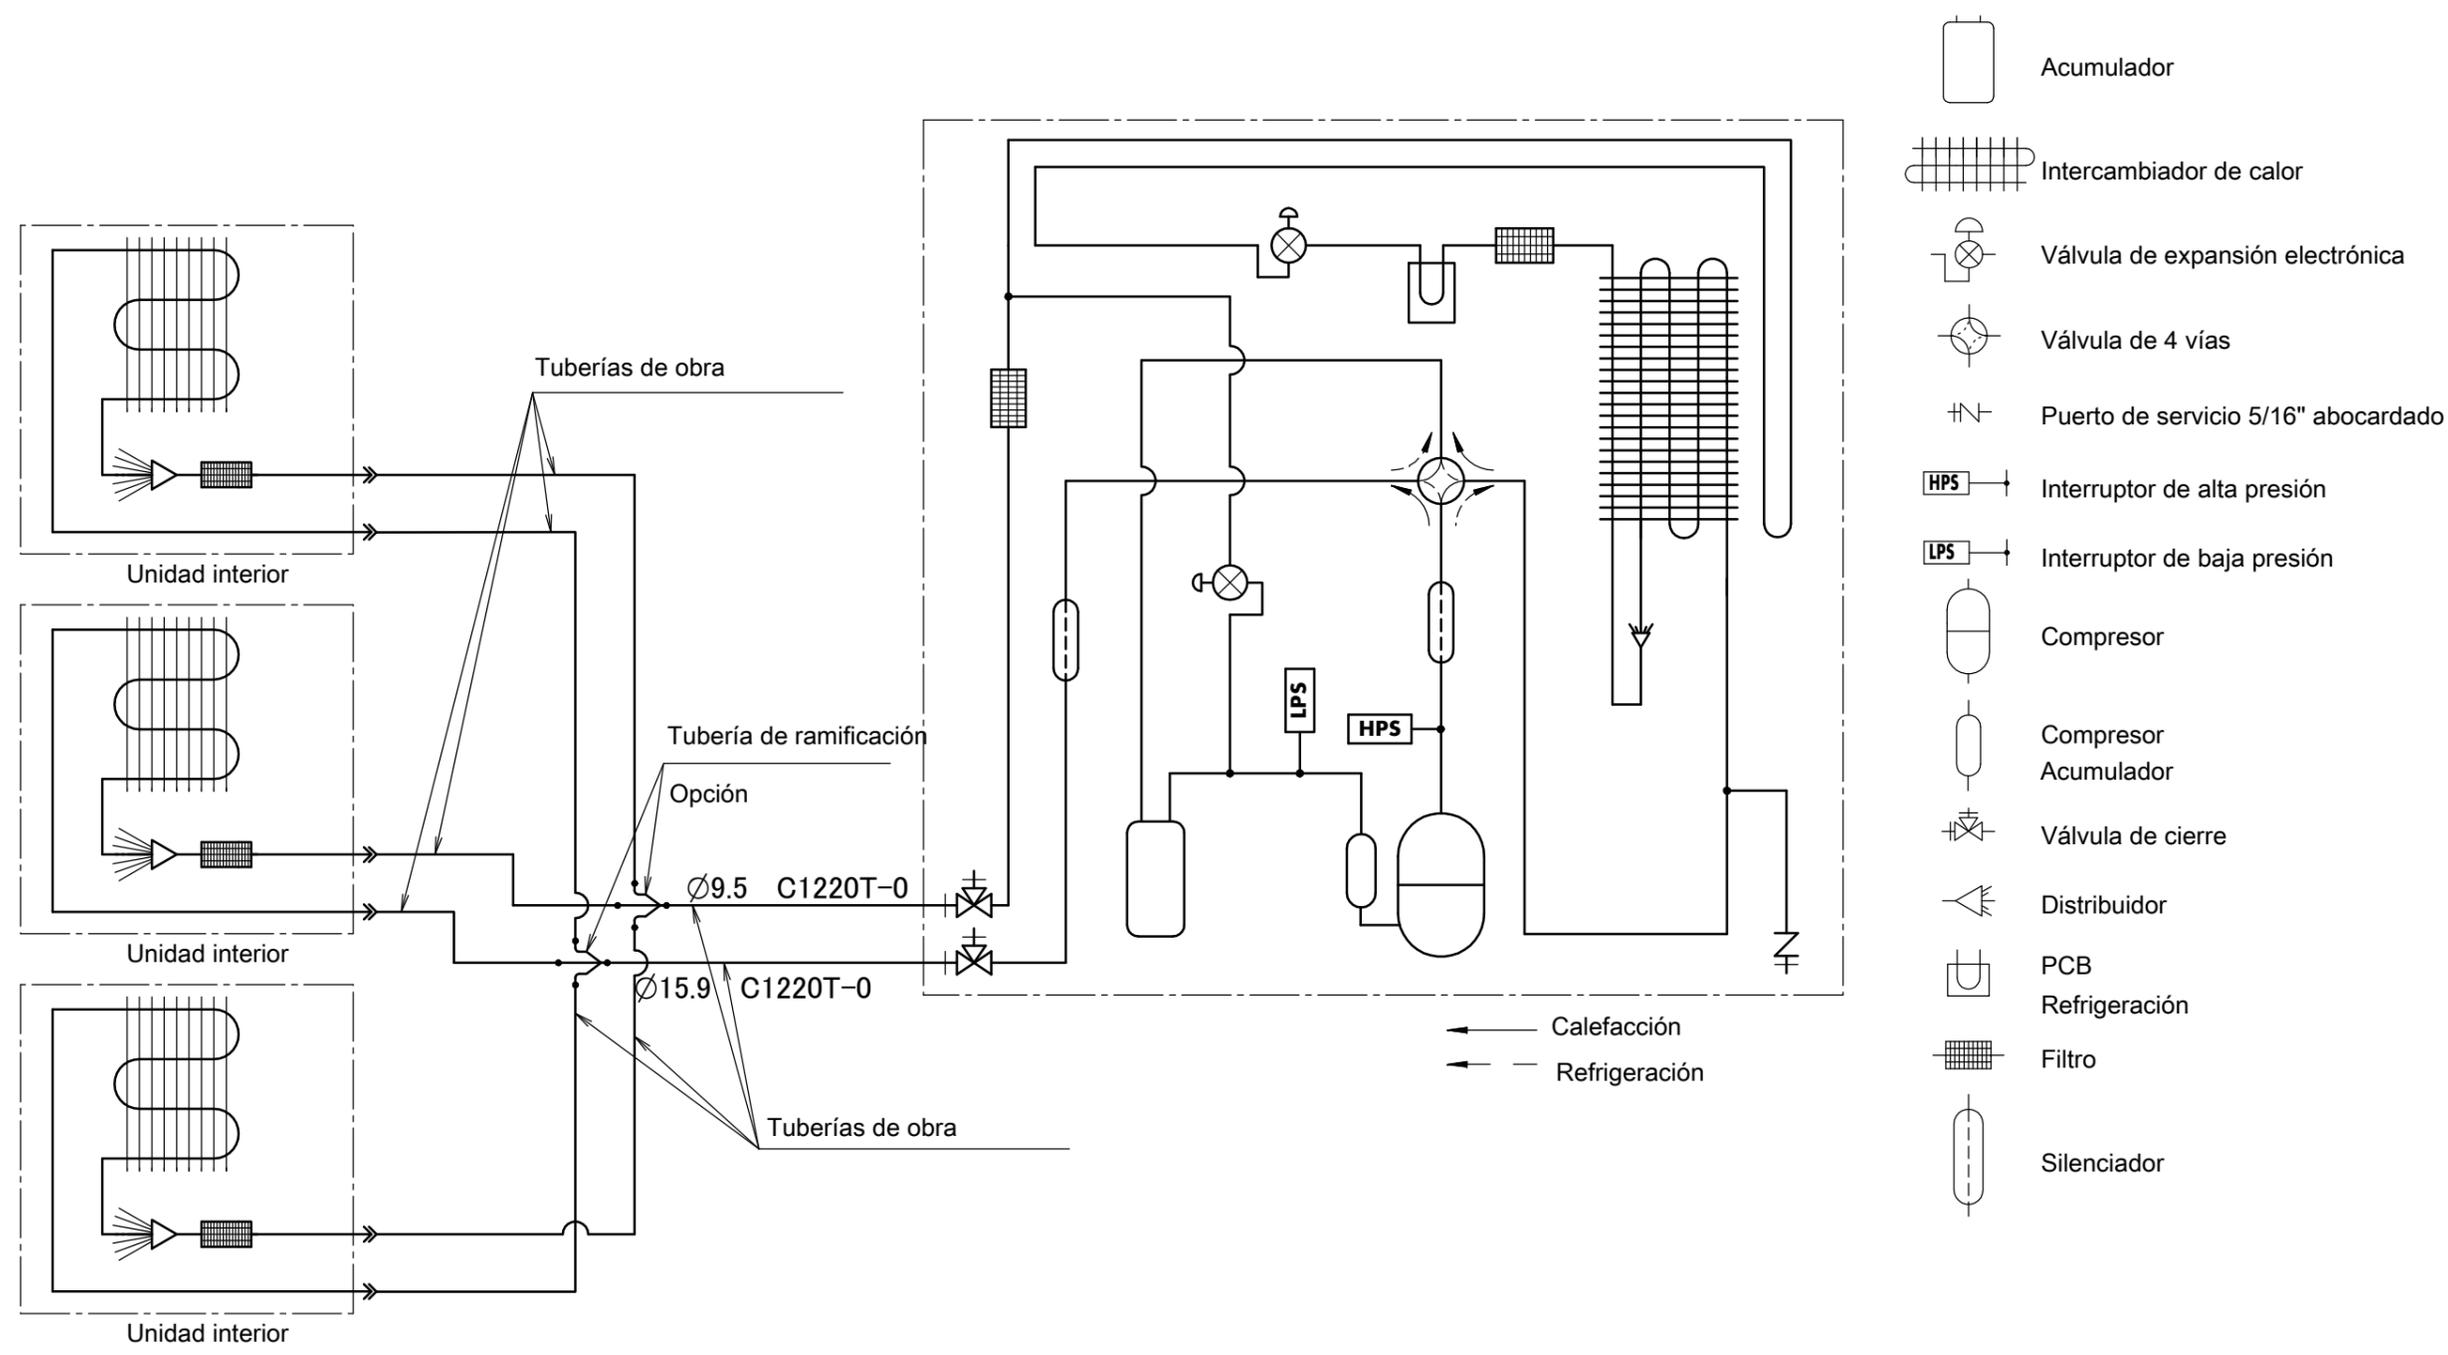

**Notas**

1. Las tuberías entre la ramificación y las unidades interiores deben tener el mismo tamaño que las conexiones interiores.