



Posición estándar de los orificios en la pared

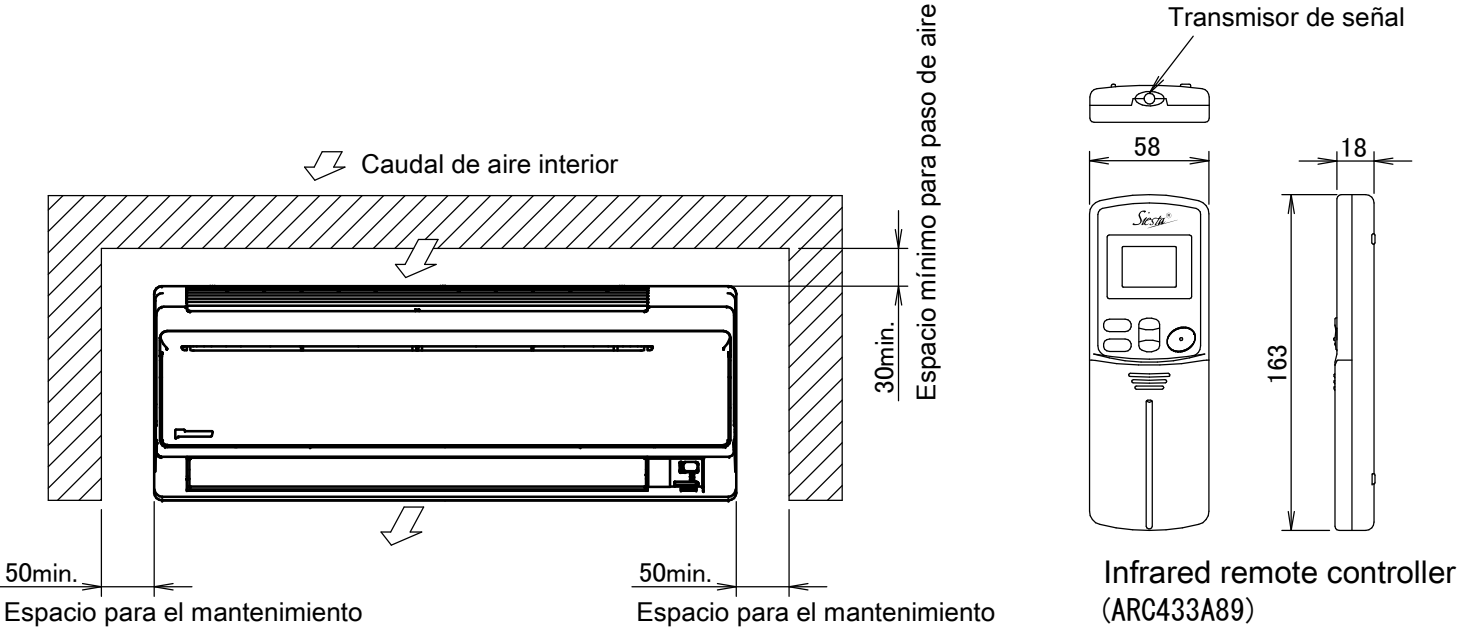

Espacio necesario para mantenimiento y ventilación

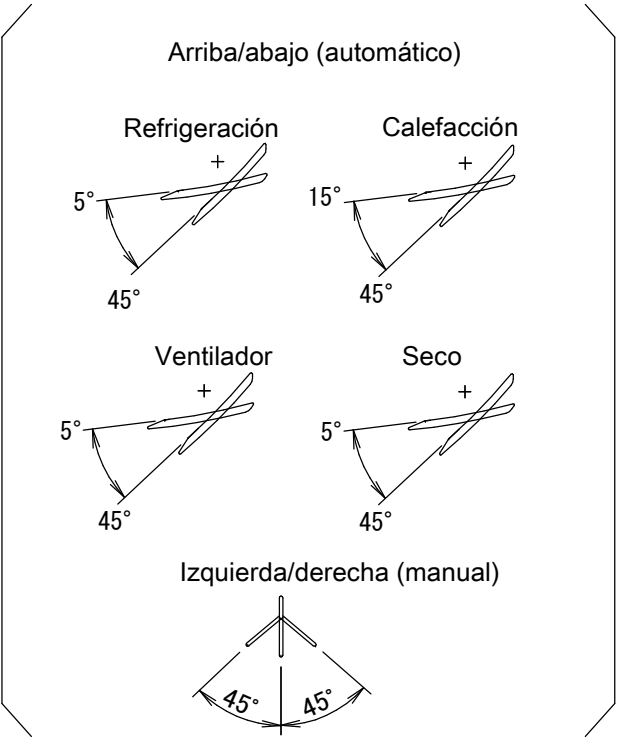

Ángulo de la aleta