
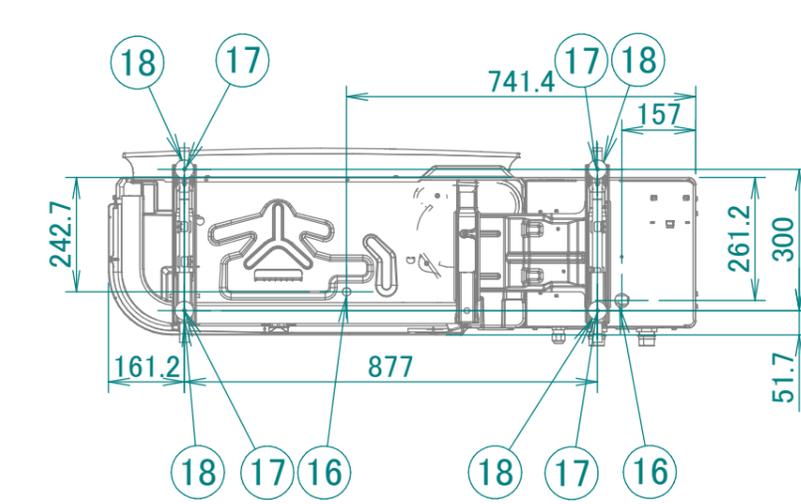


**EBLA04-08EV3**  
**EDLA04-08EV3**  
**EBLA04-08E3V3**  
**EDLA04-08E3V3**

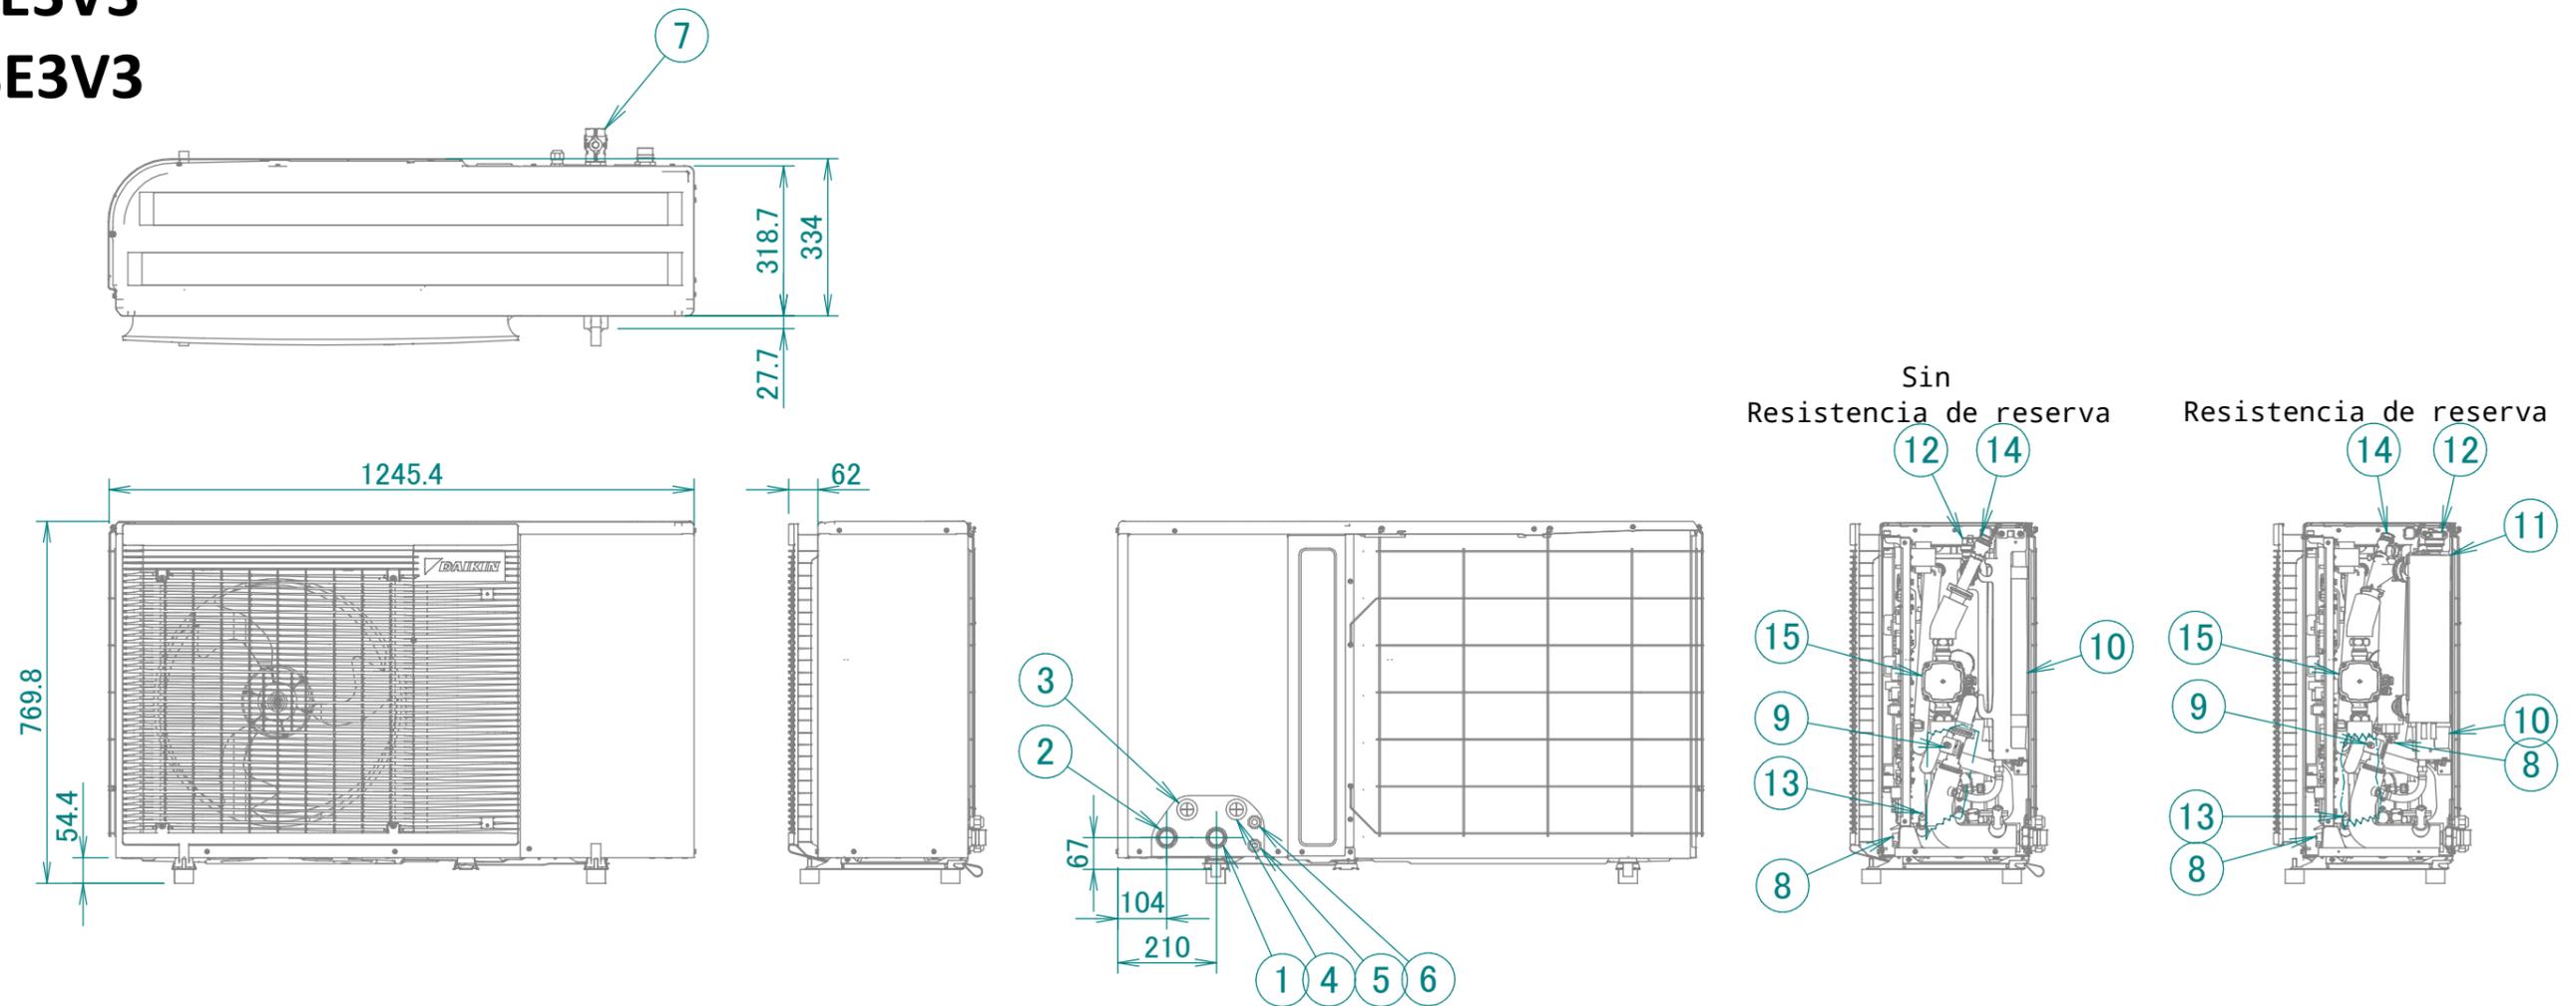

- 1 Conexión de entrada de agua 1" M
- 2 Conexión de salida de agua 1" M
- 3 Entrada de cableado (cableado de baja tensión)
- 4 Entrada de cableado (cableado de alta tensión)
- 5 Entrada de cableado (alimentación)
- 6 Suministro eléctrico de la resistencia de reserva
- 7 Válvula de aislamiento / filtro (accesorio incluido)
- 8 Circuito de agua de la válvula de drenaje
- 9 Sensor de caudal
- 10 Recipiente de expansión
- 11 Resistencia de reserva
- 12 Válvula de purga de aire automática
- 13 Sensor de presión de agua de calefacción de habitaciones
- 14 Válvula de seguridad
- 15 Bomba
- 16 Salida de drenaje
- 17 4 orificios para pernos de anclaje
- 18 Pie de montaje