ELBH-E6V
ELBH-E9W
ELBX-E6V
ELBX-E9W

1. Orificios Ø8.5 para fijación en la pared
2. Conexión de salida de agua (1" F BSP)
3. Conexión de entrada de agua (1" F BSP)
4. Conexión de la tubería de líquido Ø 6.35 abocardada
5. Conexión de la tubería de gas Ø15.9 abocardada
6. Bomba
7. Interfaz de usuario
8. Válvula de seguridad
9. Purga de aire
10. Recipiente de expansión
11. Filtro magnético/desfangador
12. Intercambiador de calor de placas
13. Válvulas de aislamiento
14. Entrada de cables del cable de alimentación/comunicación
15. Compuerta de servicio
16. Terminales de caja de conexiones
17. Terminales de caja de conexiones para el depósito de agua caliente sanitaria (op
18. Resistencia de reserva
19. Chimenea _____
20. Sensor de presión de agua de calefacción de habitaciones
21. Opciones

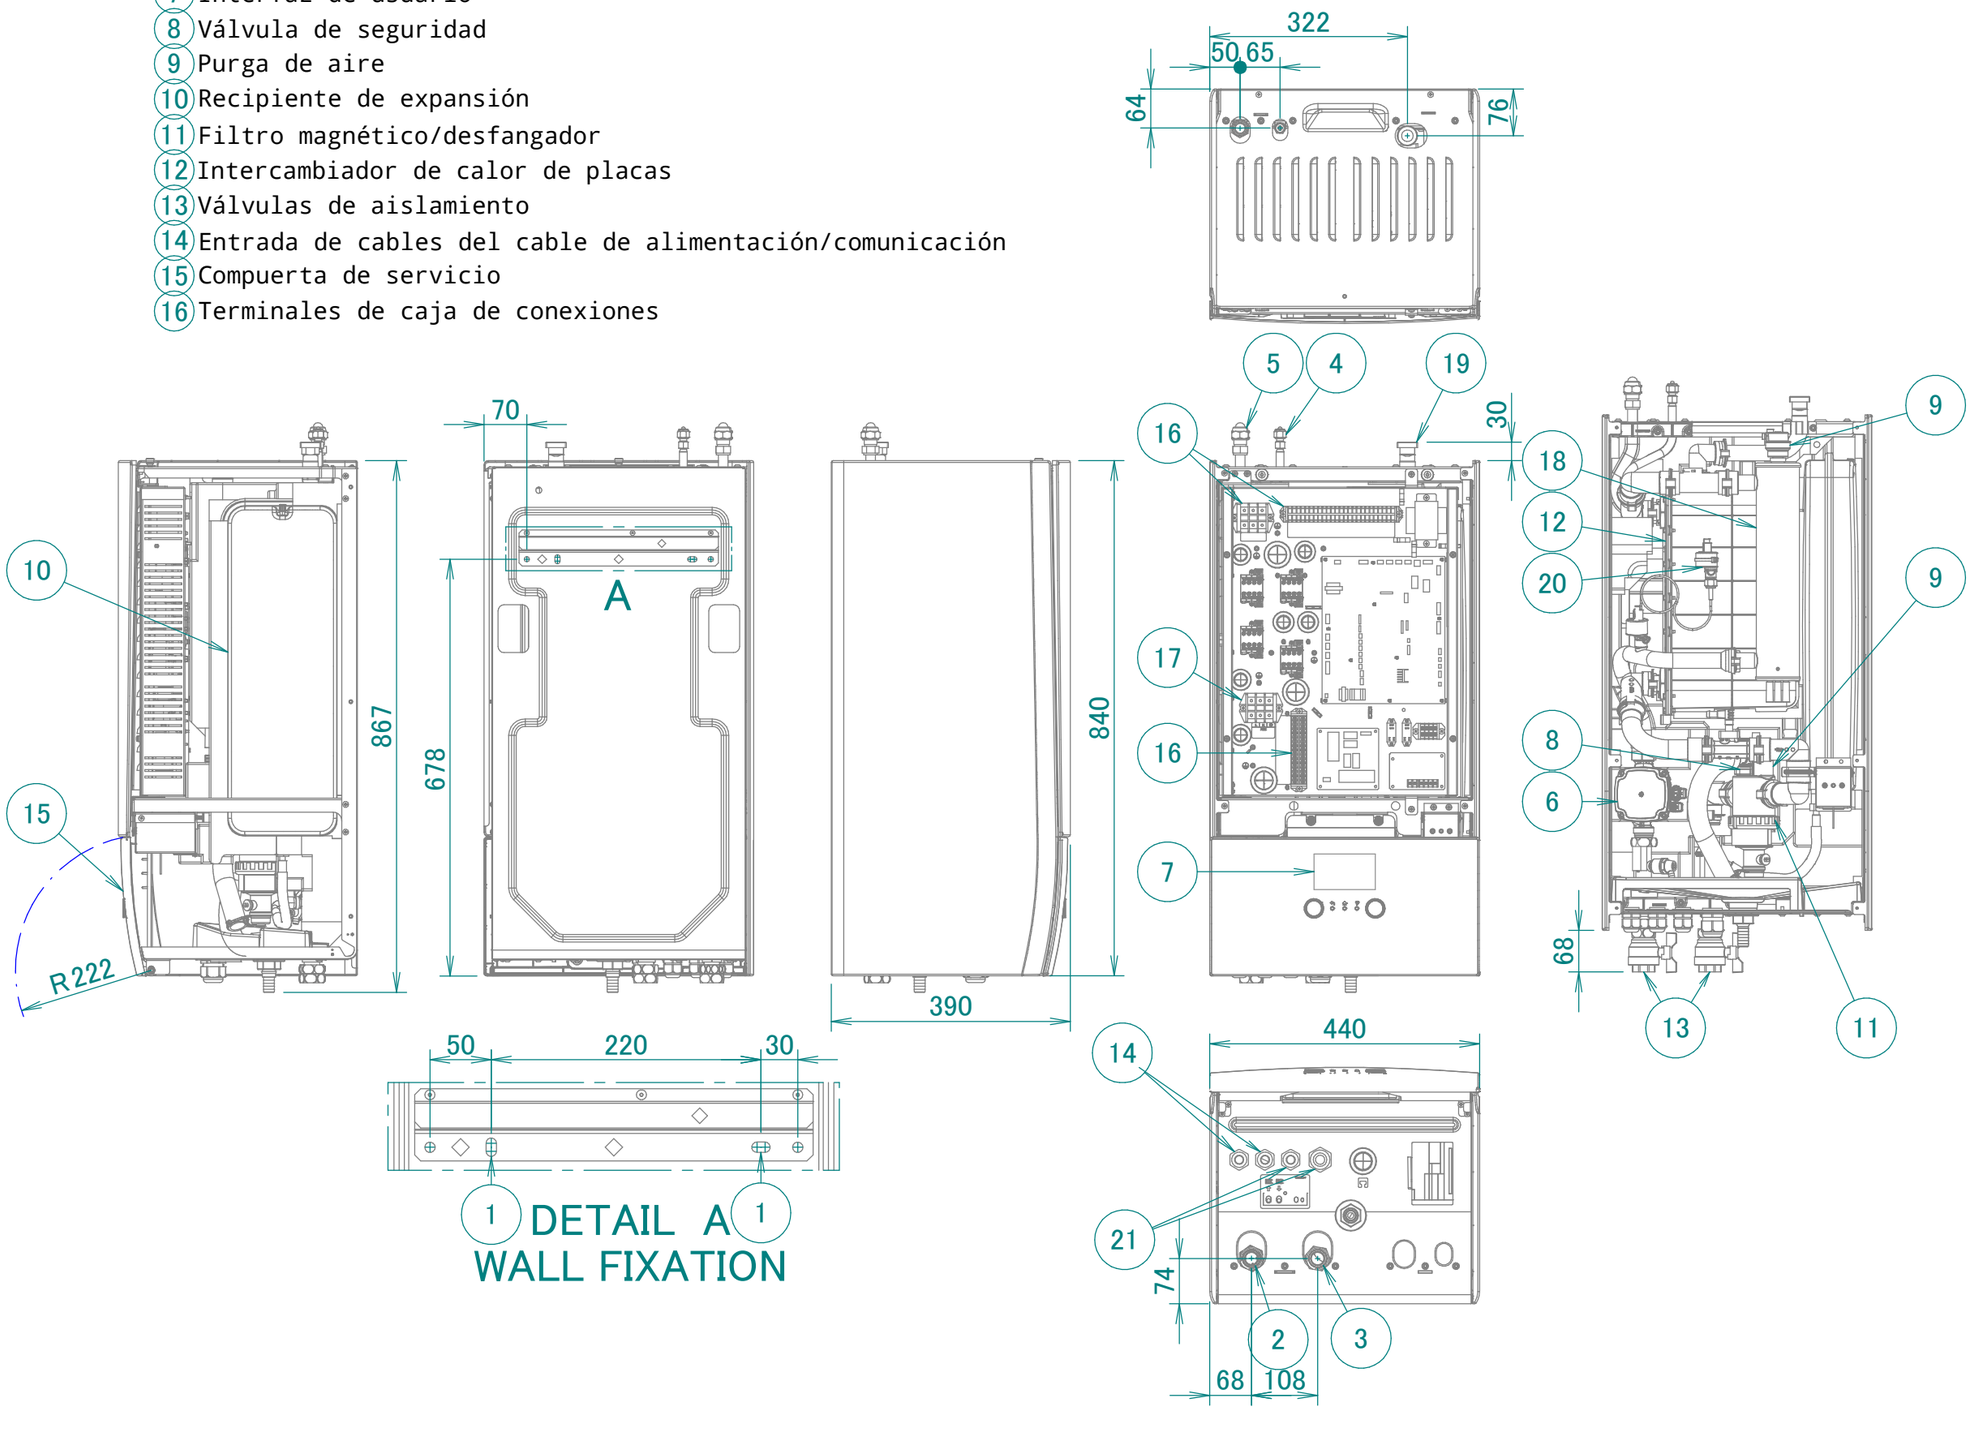

3D143233