
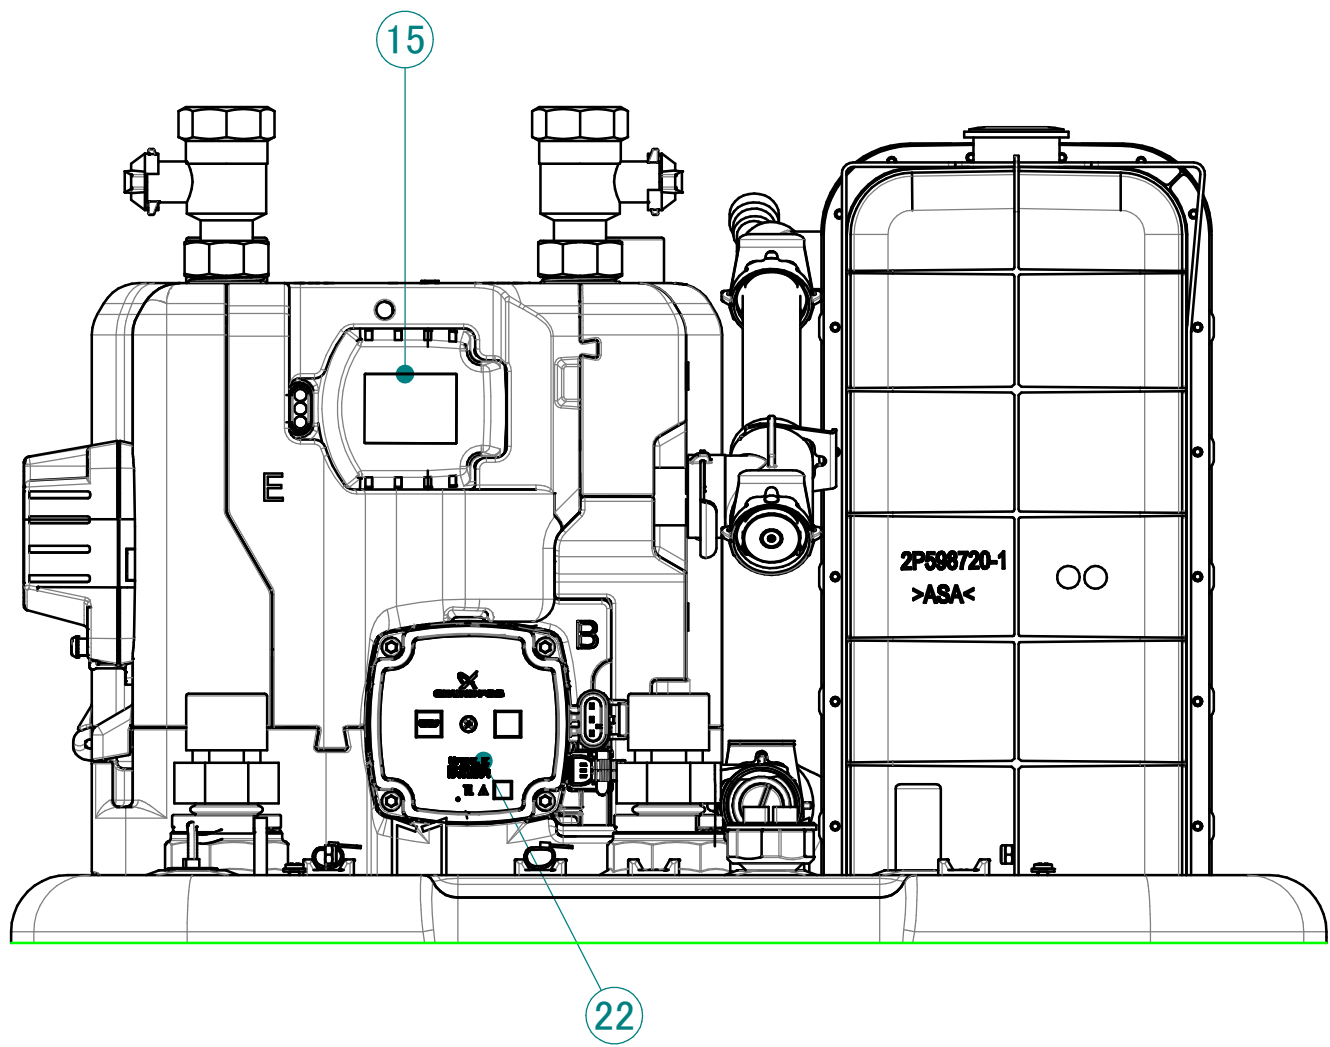
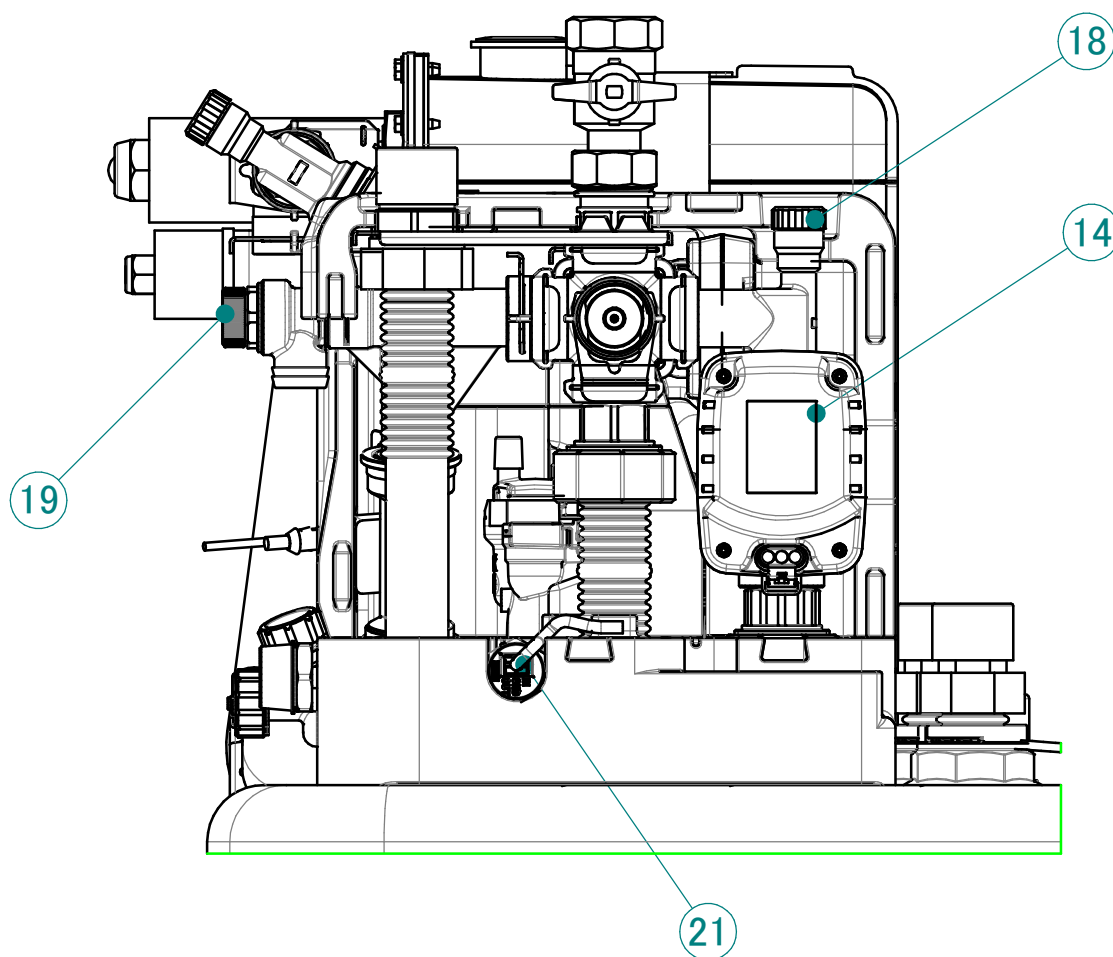


ELSH-E / ELSHB-E / ELSX-E / ELSXB-E

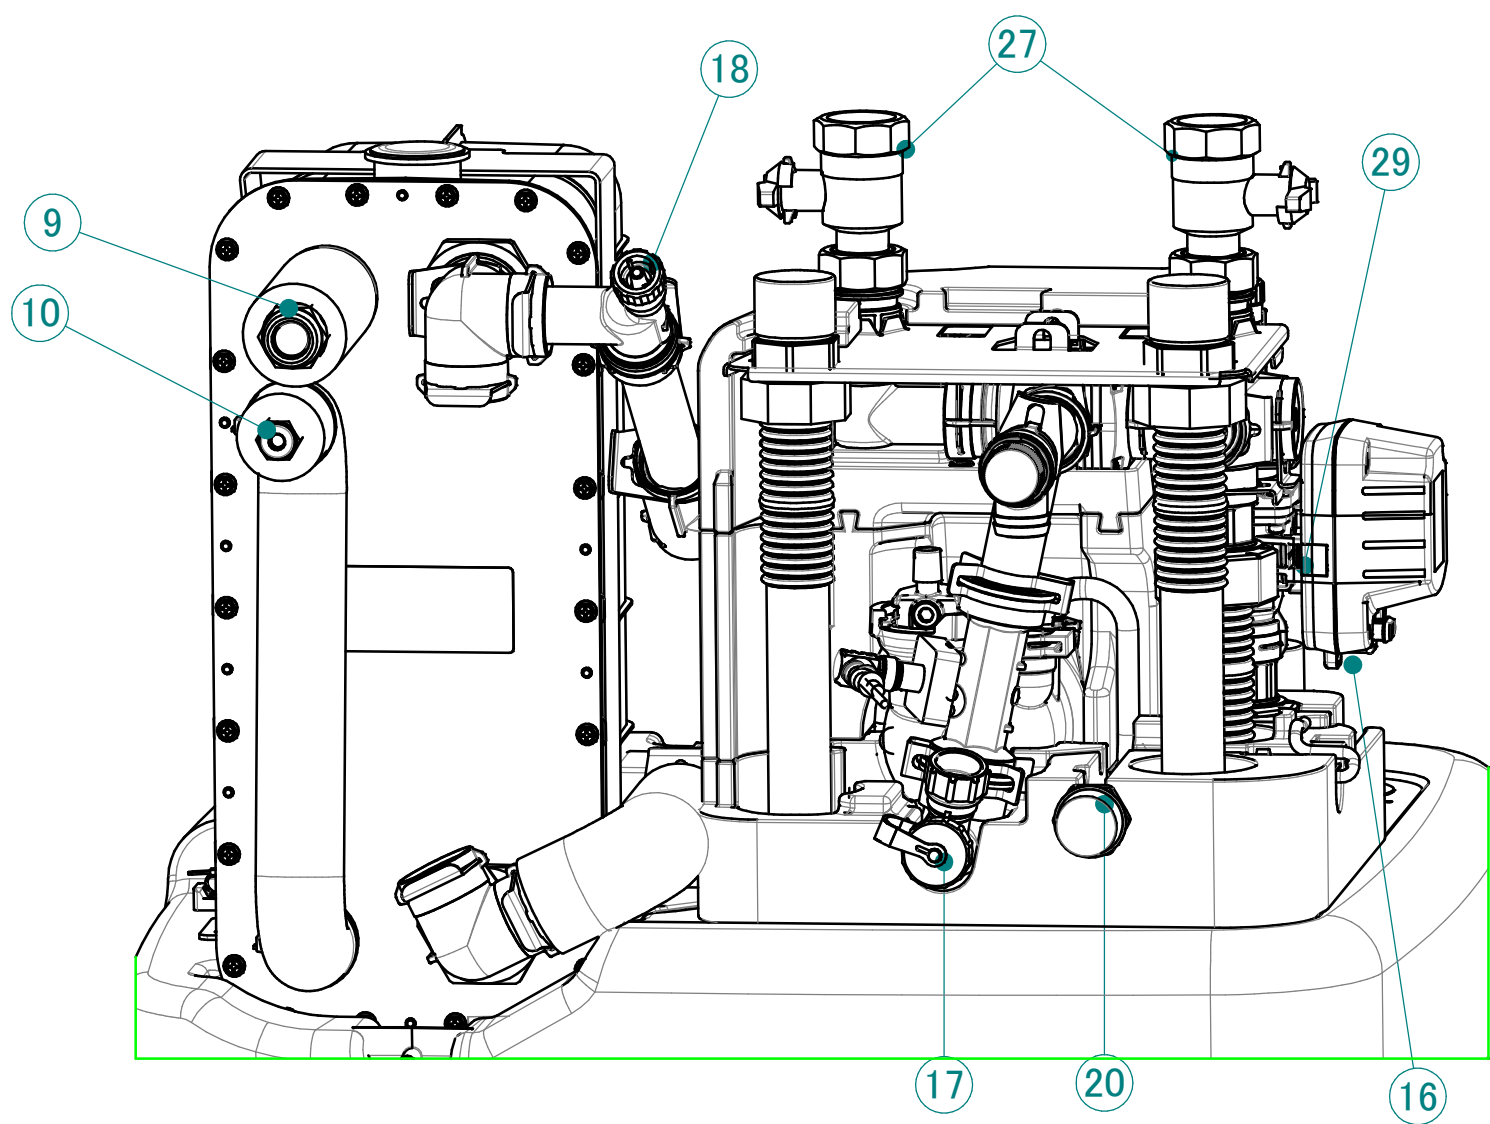

- 1 Interfaz de usuario
- 2 ENTRADA de agua de calefacción/refrigeración de habitaciones
- 3 SALIDA de agua de calefacción/refrigeración de habitaciones
- 4 Agua caliente sanitaria: entrada de agua fría (screw connection, 1")
- 5 Agua caliente sanitaria: salida de agua caliente (screw connection, 1")
- 6 Conexión de entrada de agua (hot water, BIV, screw connection, 1")
- 7 Conexión de salida de agua (cold water, BIV, screw connection, 1")
- 8 Intercambiador de calor de placas
- 9 Conexión de la tubería de gas Ø15.9 mm abocardada
- 10 Conexión de la tubería de líquido Ø6.35 mm abocardada
- 11 Conexión Drain-back
- 12 Termistor del depósito
- 13 Volumen del depósito level indicator
- 14 Válvula de Mixing 3 vías
- 15 Válvula de Bypass 3 vías
- 16 Sensor de caudal
- 17 Válvula de drenaje/válvula de llenado
- 18 Válvula de purga de aire manual
- 19 Válvula de seguridad
- 20 Conexión de vaso de expansión (screw connection, 3/4")
- 21 Sensor de presión de agua de calefacción de habitaciones
- 22 Bomba
- 23 Bandeja de drenaje
- 24 Salida de agua
- 25 Caja de interruptores de la resistencia de reserva
- 26 Resistencia de reserva
- 27 Válvulas de aislamiento
- 28 Caja de conexiones
- 29 Válvula de purga de aire automática




basic unit 300 l

view with option
EKECDBCO2A/
EKECBVCO2A




view with option
EKECDBCO2A/
EKECBVCO2A

view with option
EKECDBCO2A/
EKECBVCO2A

view with option
EKECDBCO2A/
EKECBVCO2A

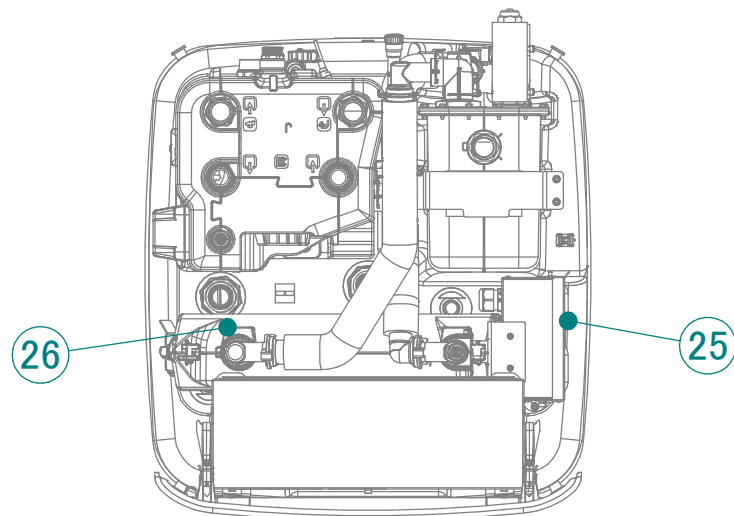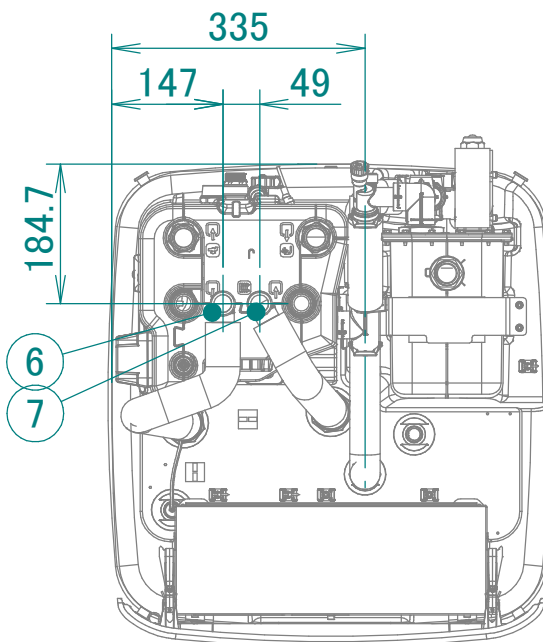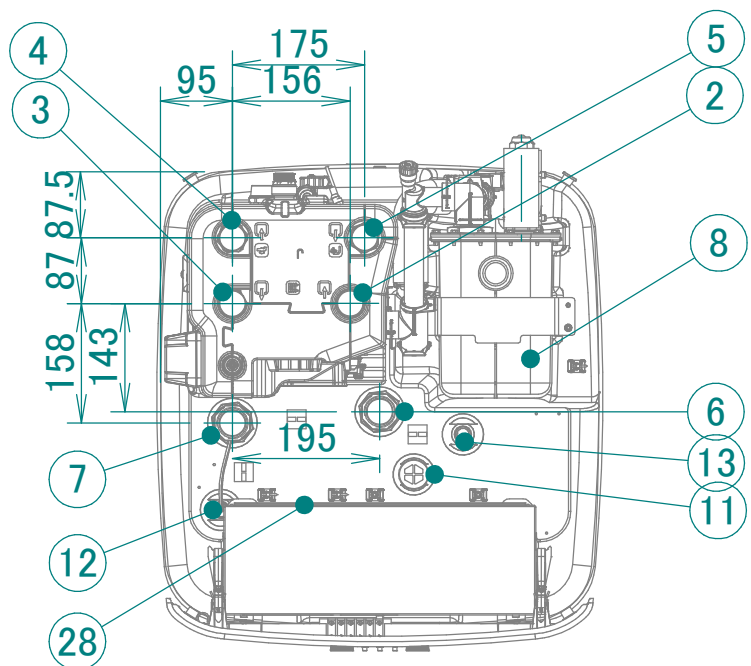

basic unit 500 l

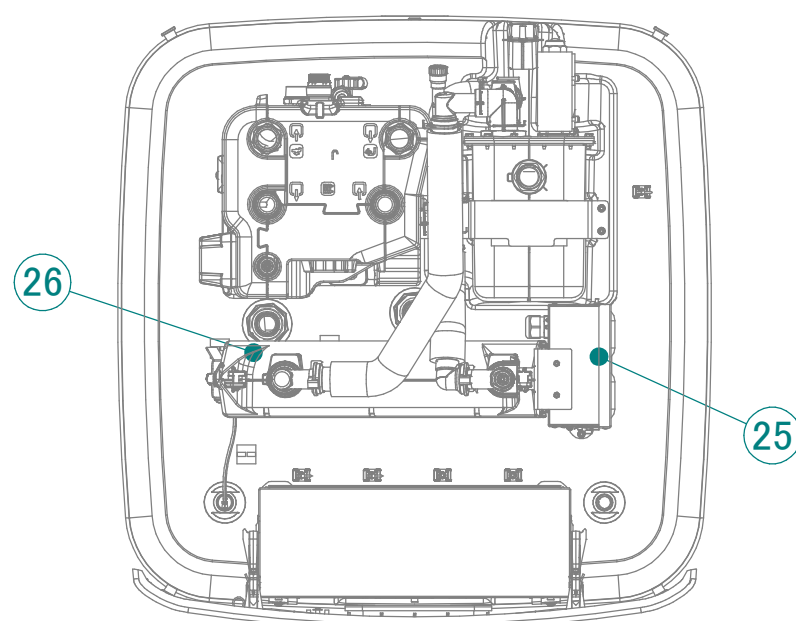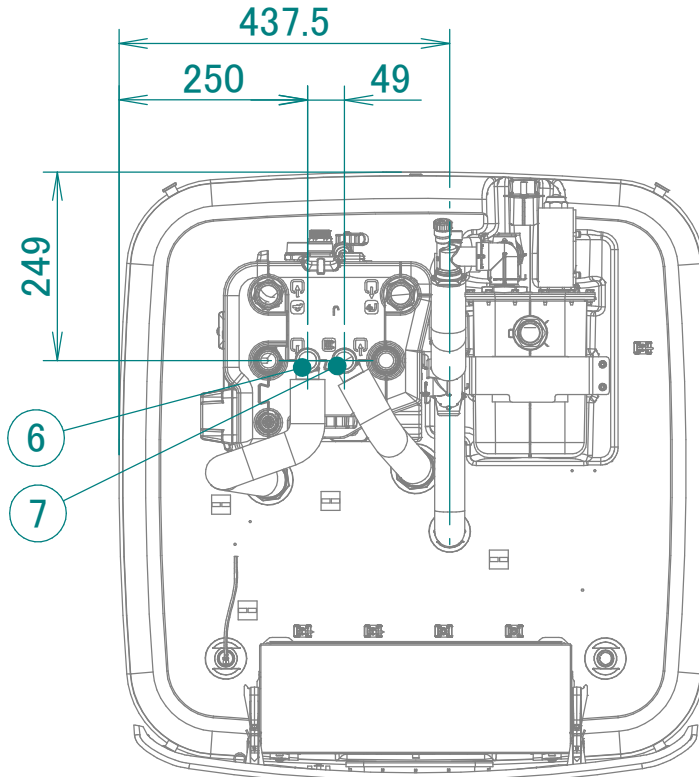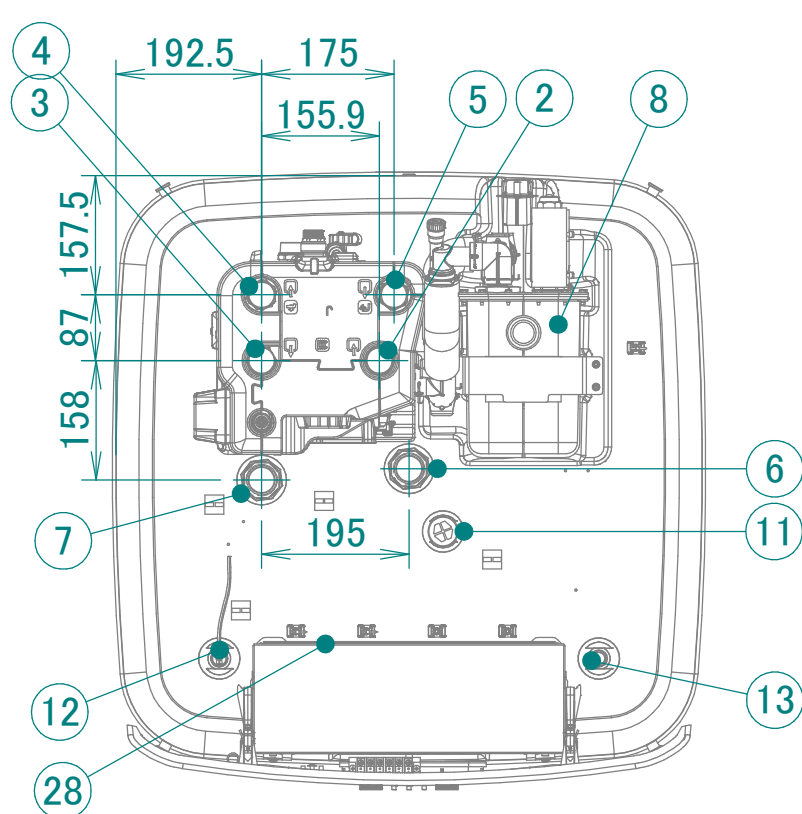

front view
all options 300L







side view

rear view

front view
all options 500L

side view

rear view

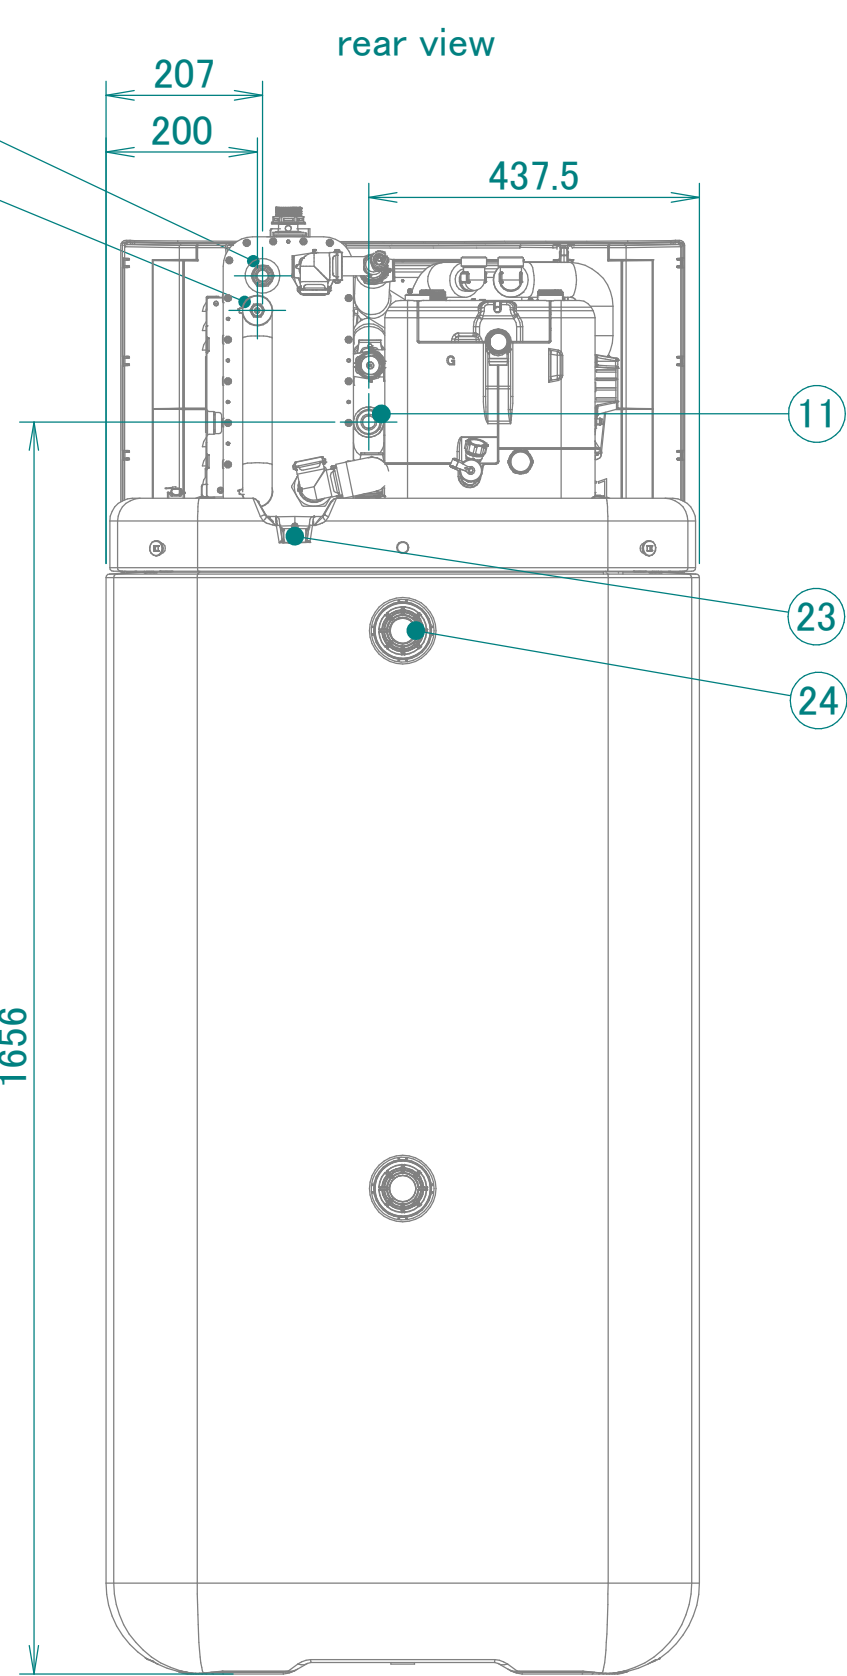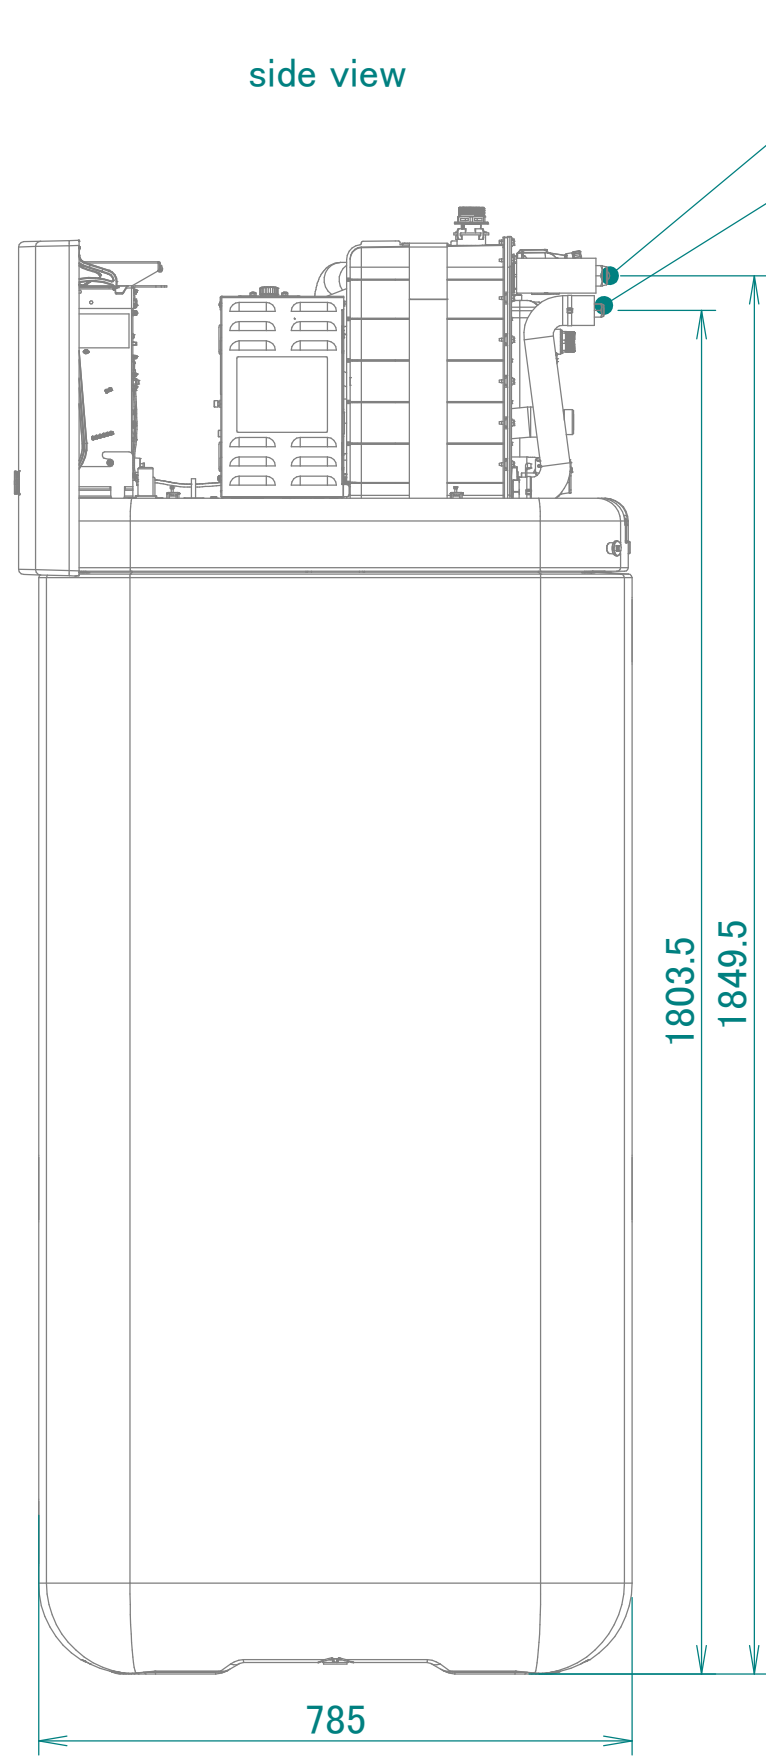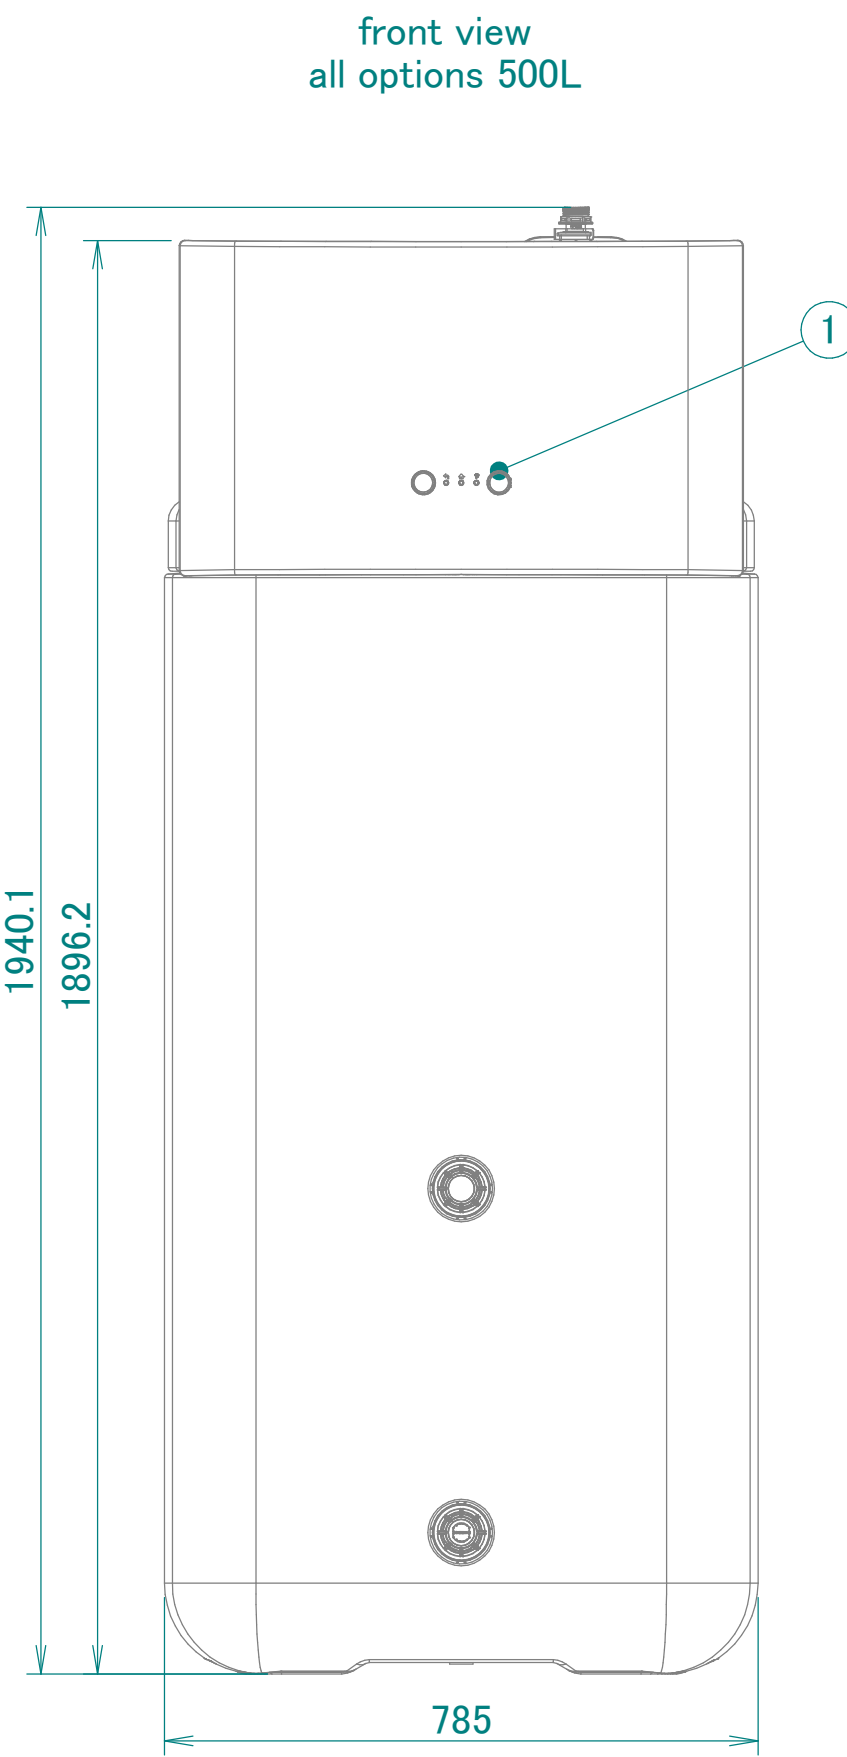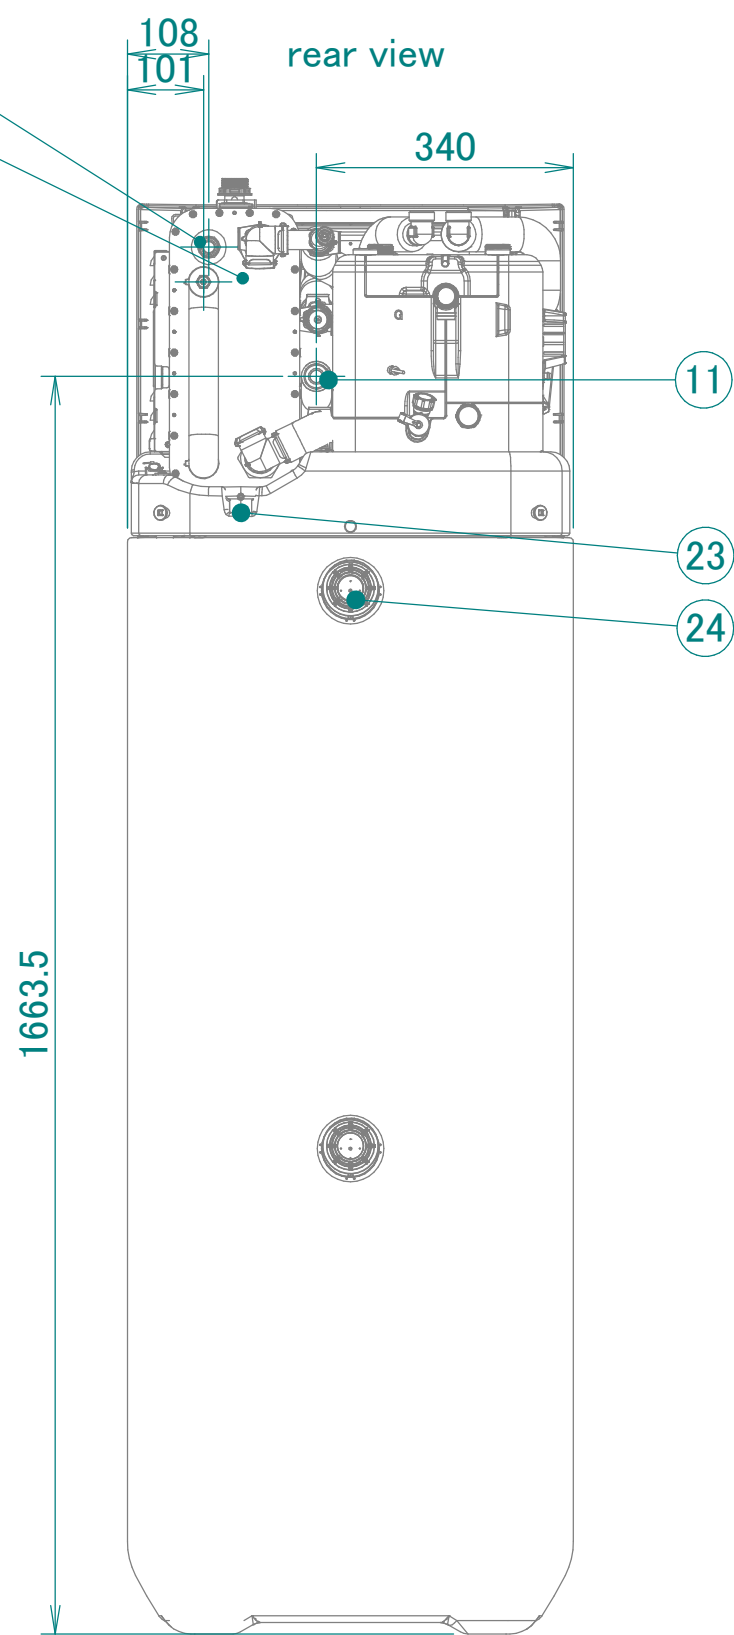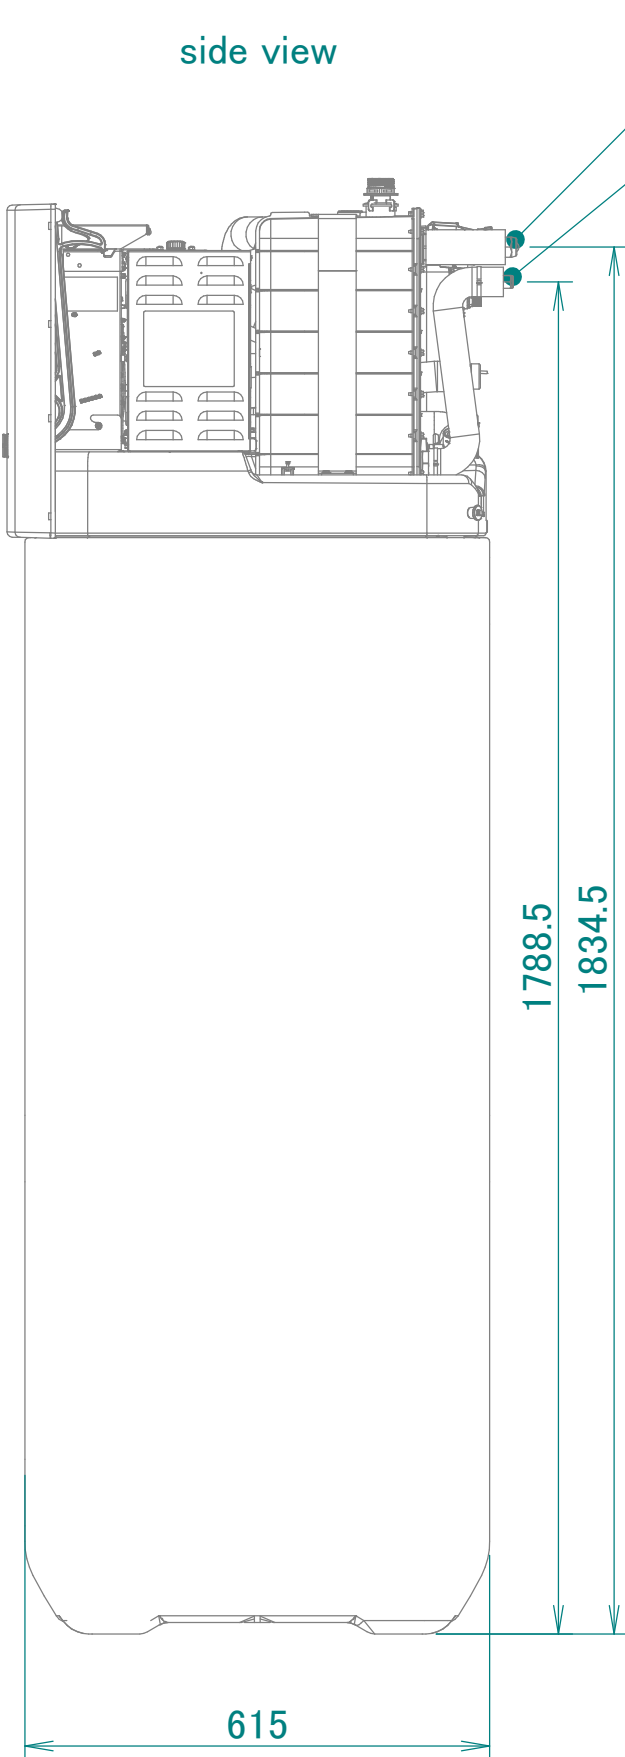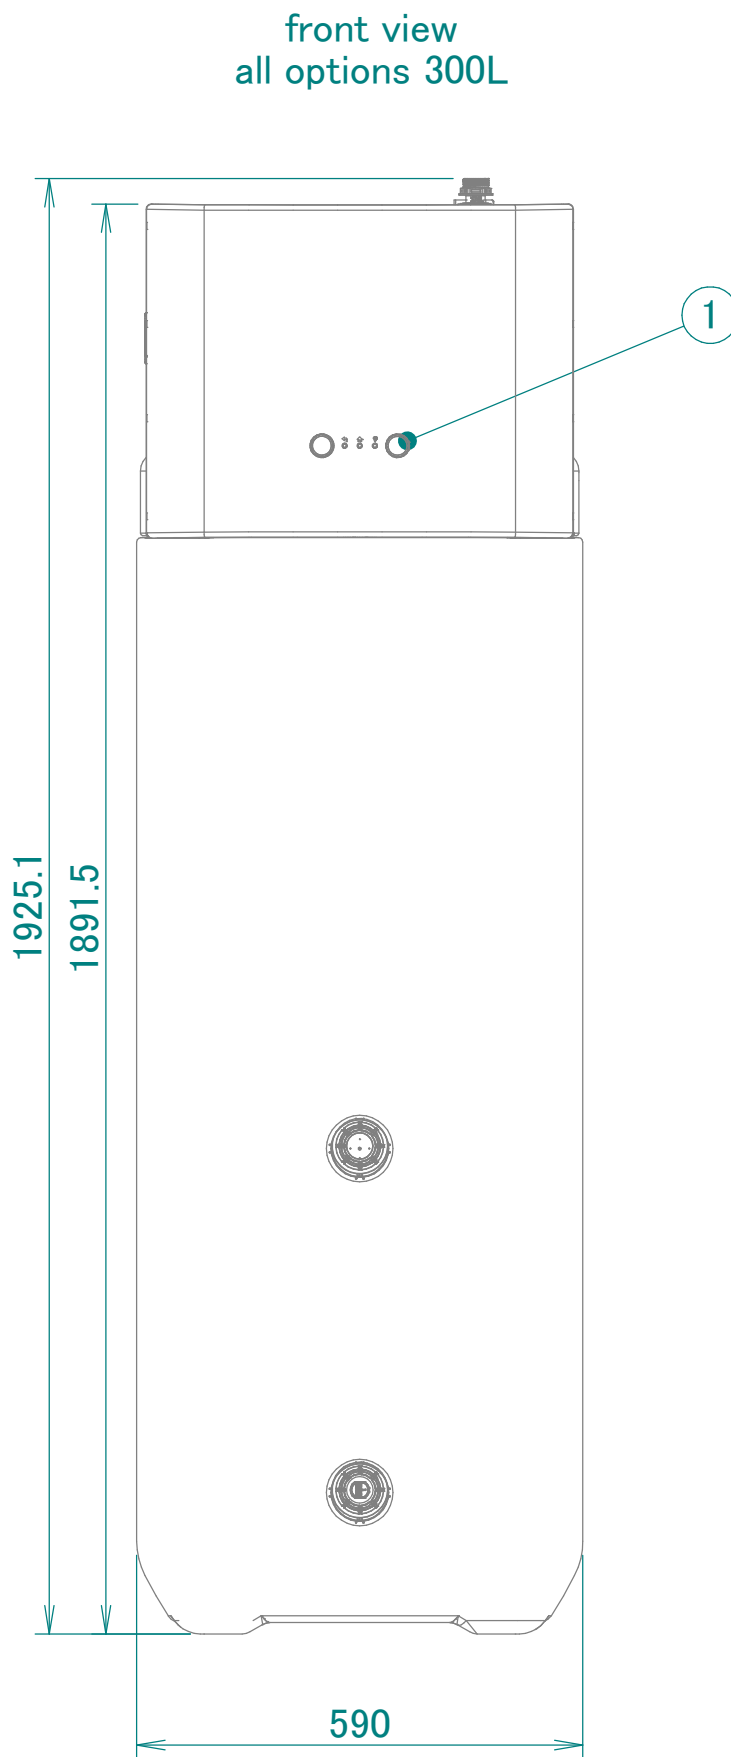

The typical field installation has to be done according to the applicable legislation.
For example, refer to the installer reference guide.