


ELVH-E6V

ELVH-E9W

ELVX-E6V

ELVX-E9W

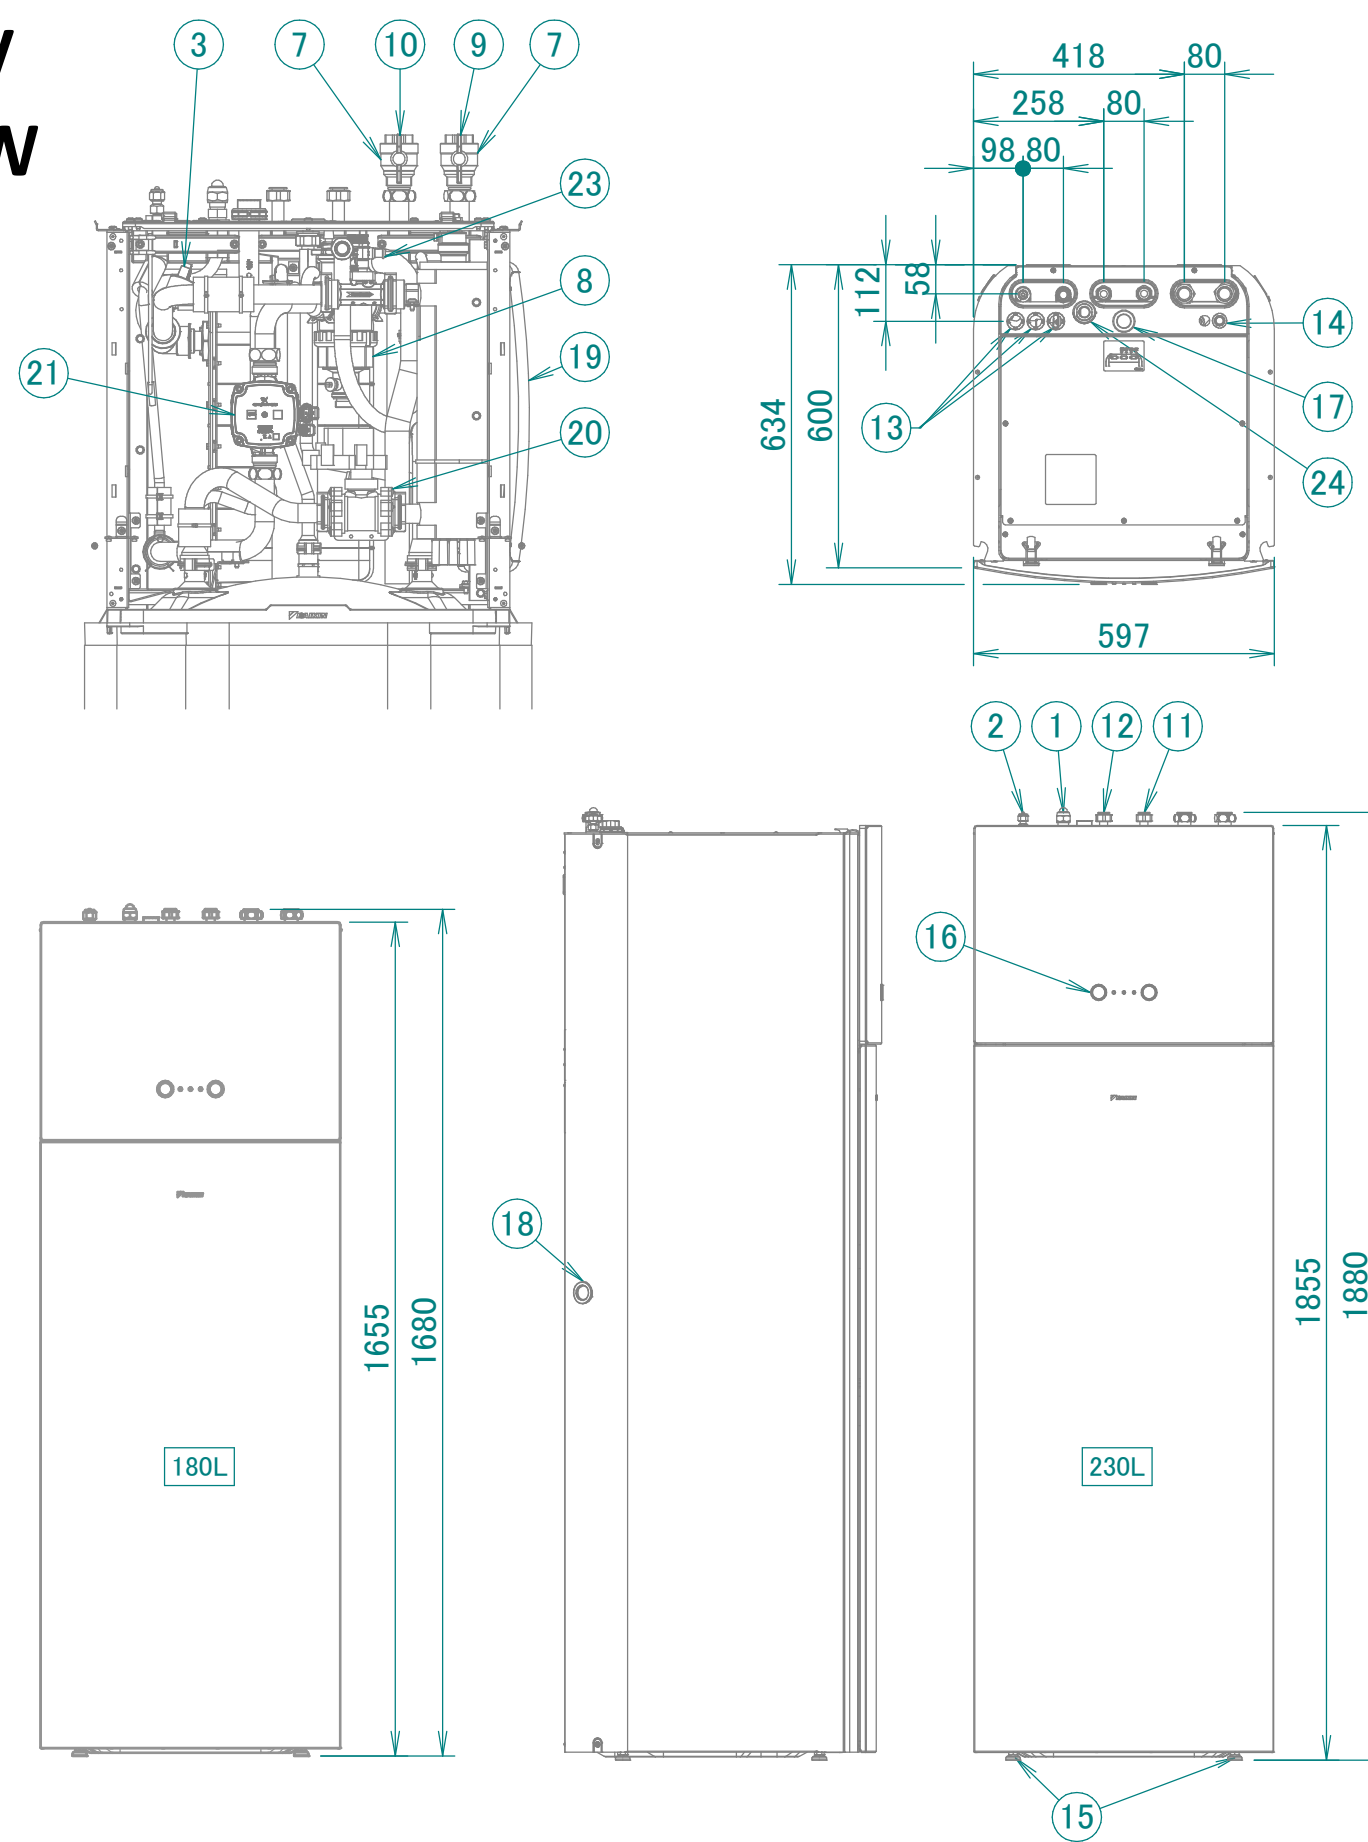

- 1 Conexión de la tubería de gas Ø15.9 abocardada
- 2 Conexión de la tubería de líquido Ø 6.35 abocardada
- 3 Sensor de presión de agua de calefacción de habitaciones
- 4 Válvula de seguridad
- 5 Circuito de agua de la válvula de drenaje
- 6 Purga de aire
- 7 Válvula de aislamiento
- 8 Filtro magnético/desfangador
- 9 Conexión de entrada de agua 1" BSP
- 10 Conexión de salida de agua 1" BSP
- 11 Agua caliente sanitaria: entrada de agua fría 3/4" BSP-F
- 12 Agua caliente sanitaria: salida de agua caliente 3/4" BSP-F
- 13 Admisión del cableado de alta tensión Ø24 mm
- 14 Admisión del cableado de baja tensión Ø15 mm
- 15 Pies niveladores
- 16 Interfaz de usuario
- 17 Conexión de recirculación G3/4" (hembra)
- 18 Salida de drenaje (unidad + válvula de seguridad)
- 19 Recipiente de expansión
- 20 Válvula de 3 vías
- 21 Bomba
- 22 Resistencia de reserva
- 23 Sensor de caudal
- 24 Chimenea _____

Tornillos que se utilizan en esta unidad:

La instalación en la obra típica debe ajustarse a las normativas en vigor. Para consultar ejemplos, consulte la guía de referencia del instalador.