
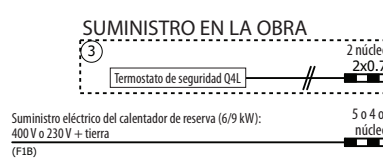



EBBH-D6V
EBBH-D9W
EBBX-D6V
EBBX-D9W

Alimentación eléctrica


- 1 Solo para la instalación de suministro eléctrico normal
suministro eléctrico de la unidad: 400 V o 230 V + tierra 5 o 3 núcleos
- 2 Solo para la instalación de suministro eléctrico a tarifa preferente
suministro eléctrico a tarifa preferente de la
unidad: 400 V o 230 V + tierra 5 o 3 núcleos
- 3 Solo para la instalación de suministro eléctrico a tarifa normal para la unidad
interior: 230 V 2 núcleos

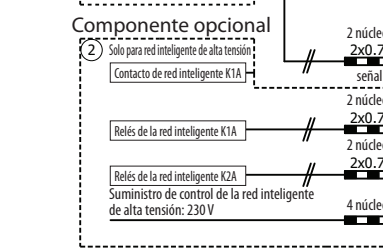


Componentes opcionales (*KHW*)

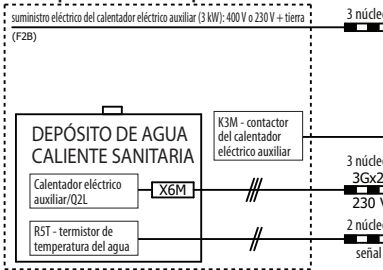


COMPONENTE OPCIONAL

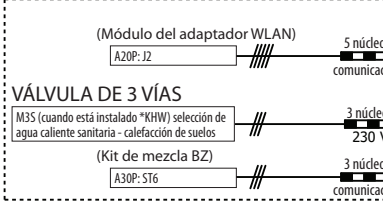


COMPONENTE ESTÁNDAR

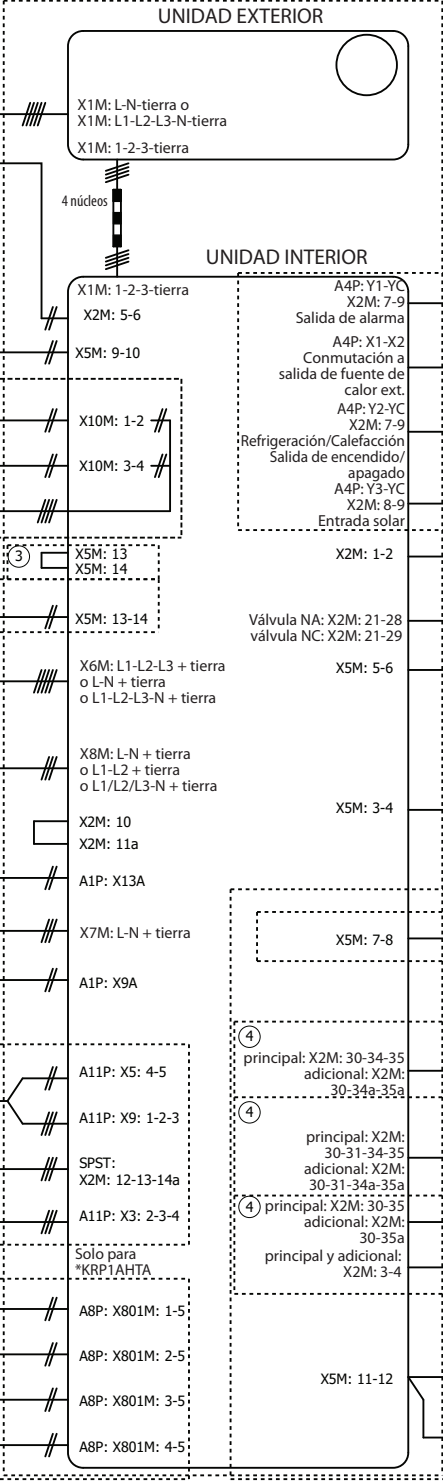

SUMINISTRO EN LA OBRA

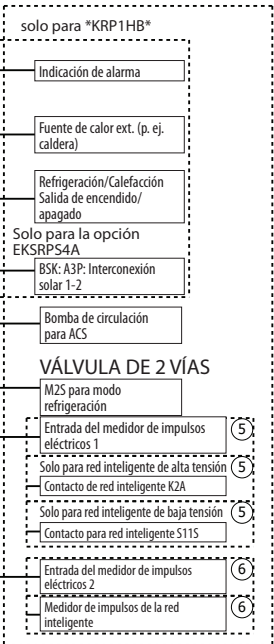

COMPONENTE OPCIONAL

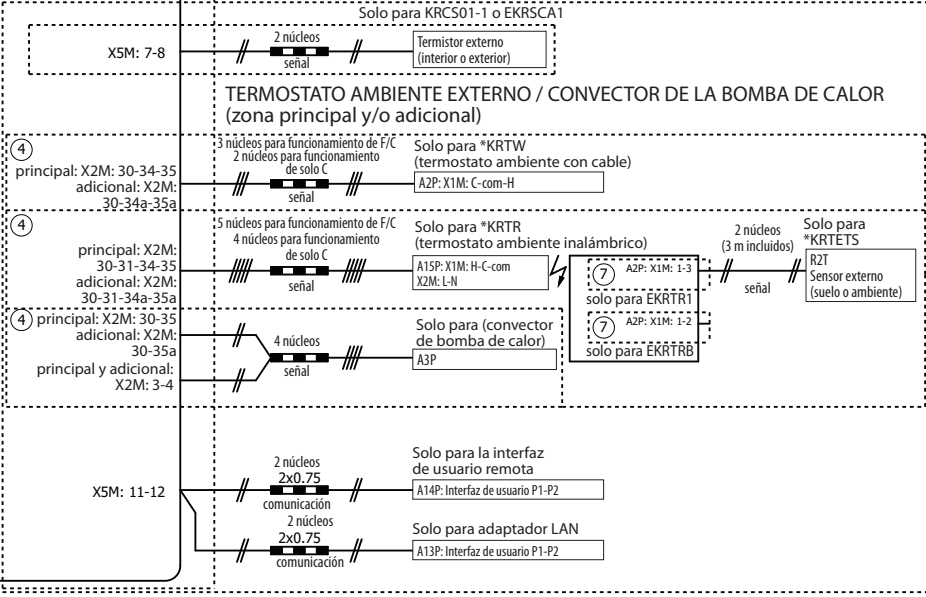

NOTA

- En el caso del cable de señal: mantenga una distancia mínima de los cables de alimentación superior a 5 cm
- Calentadores disponibles en función del modelo: consulte la tabla de combinaciones