


Diagrama de conexiones eléctricas para Altherma 4 de pared

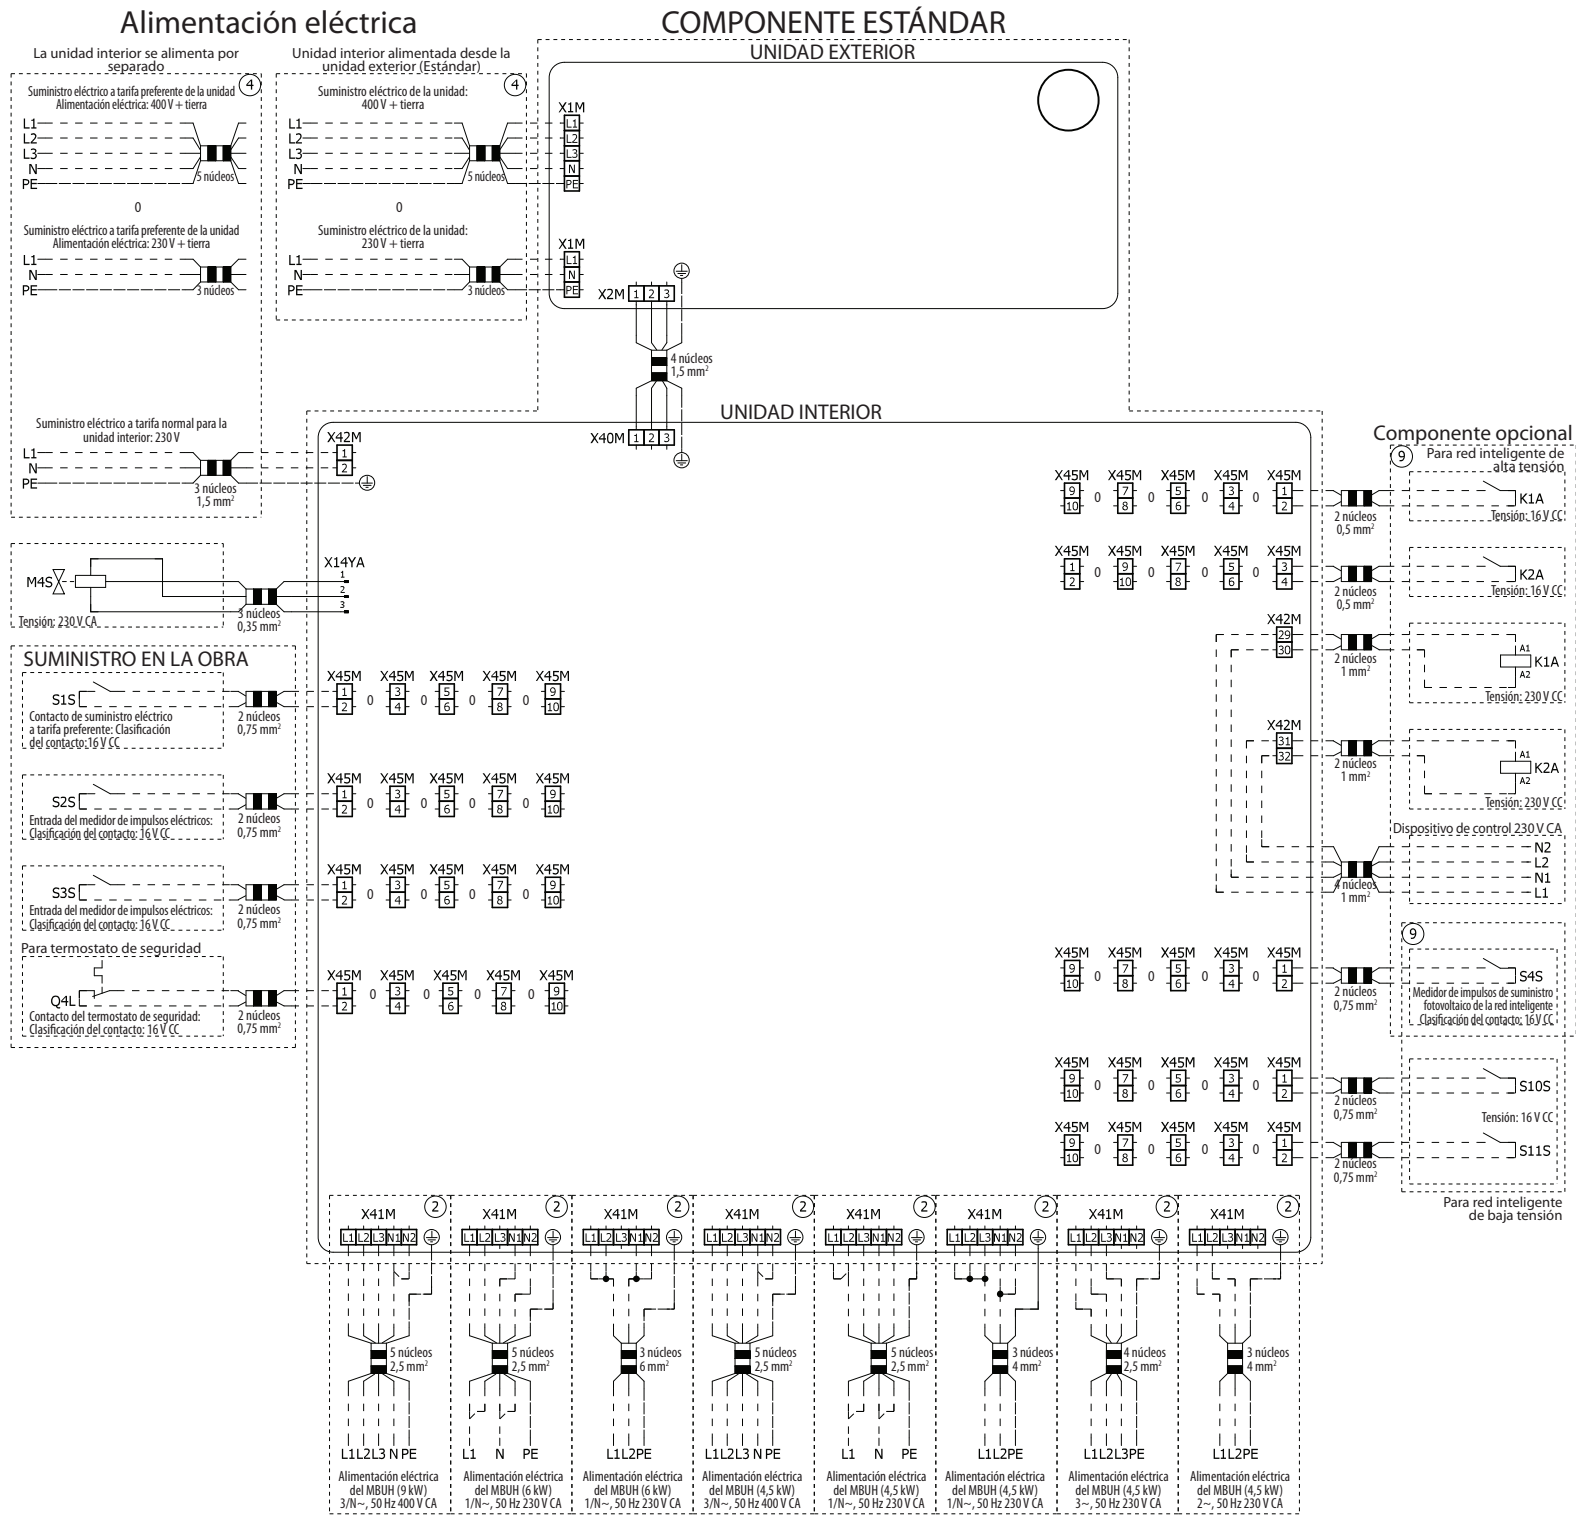

NOTA

- En el caso del cable de señal: mantenga una distancia mínima de los cables de alimentación superior a 5 cm

Para obtener más información, consulte el cableado de la unidad