


AZQS-B(8)V1

AZQS-BY1

Capacidad en función de la longitud de tubería en la obra para el inverter

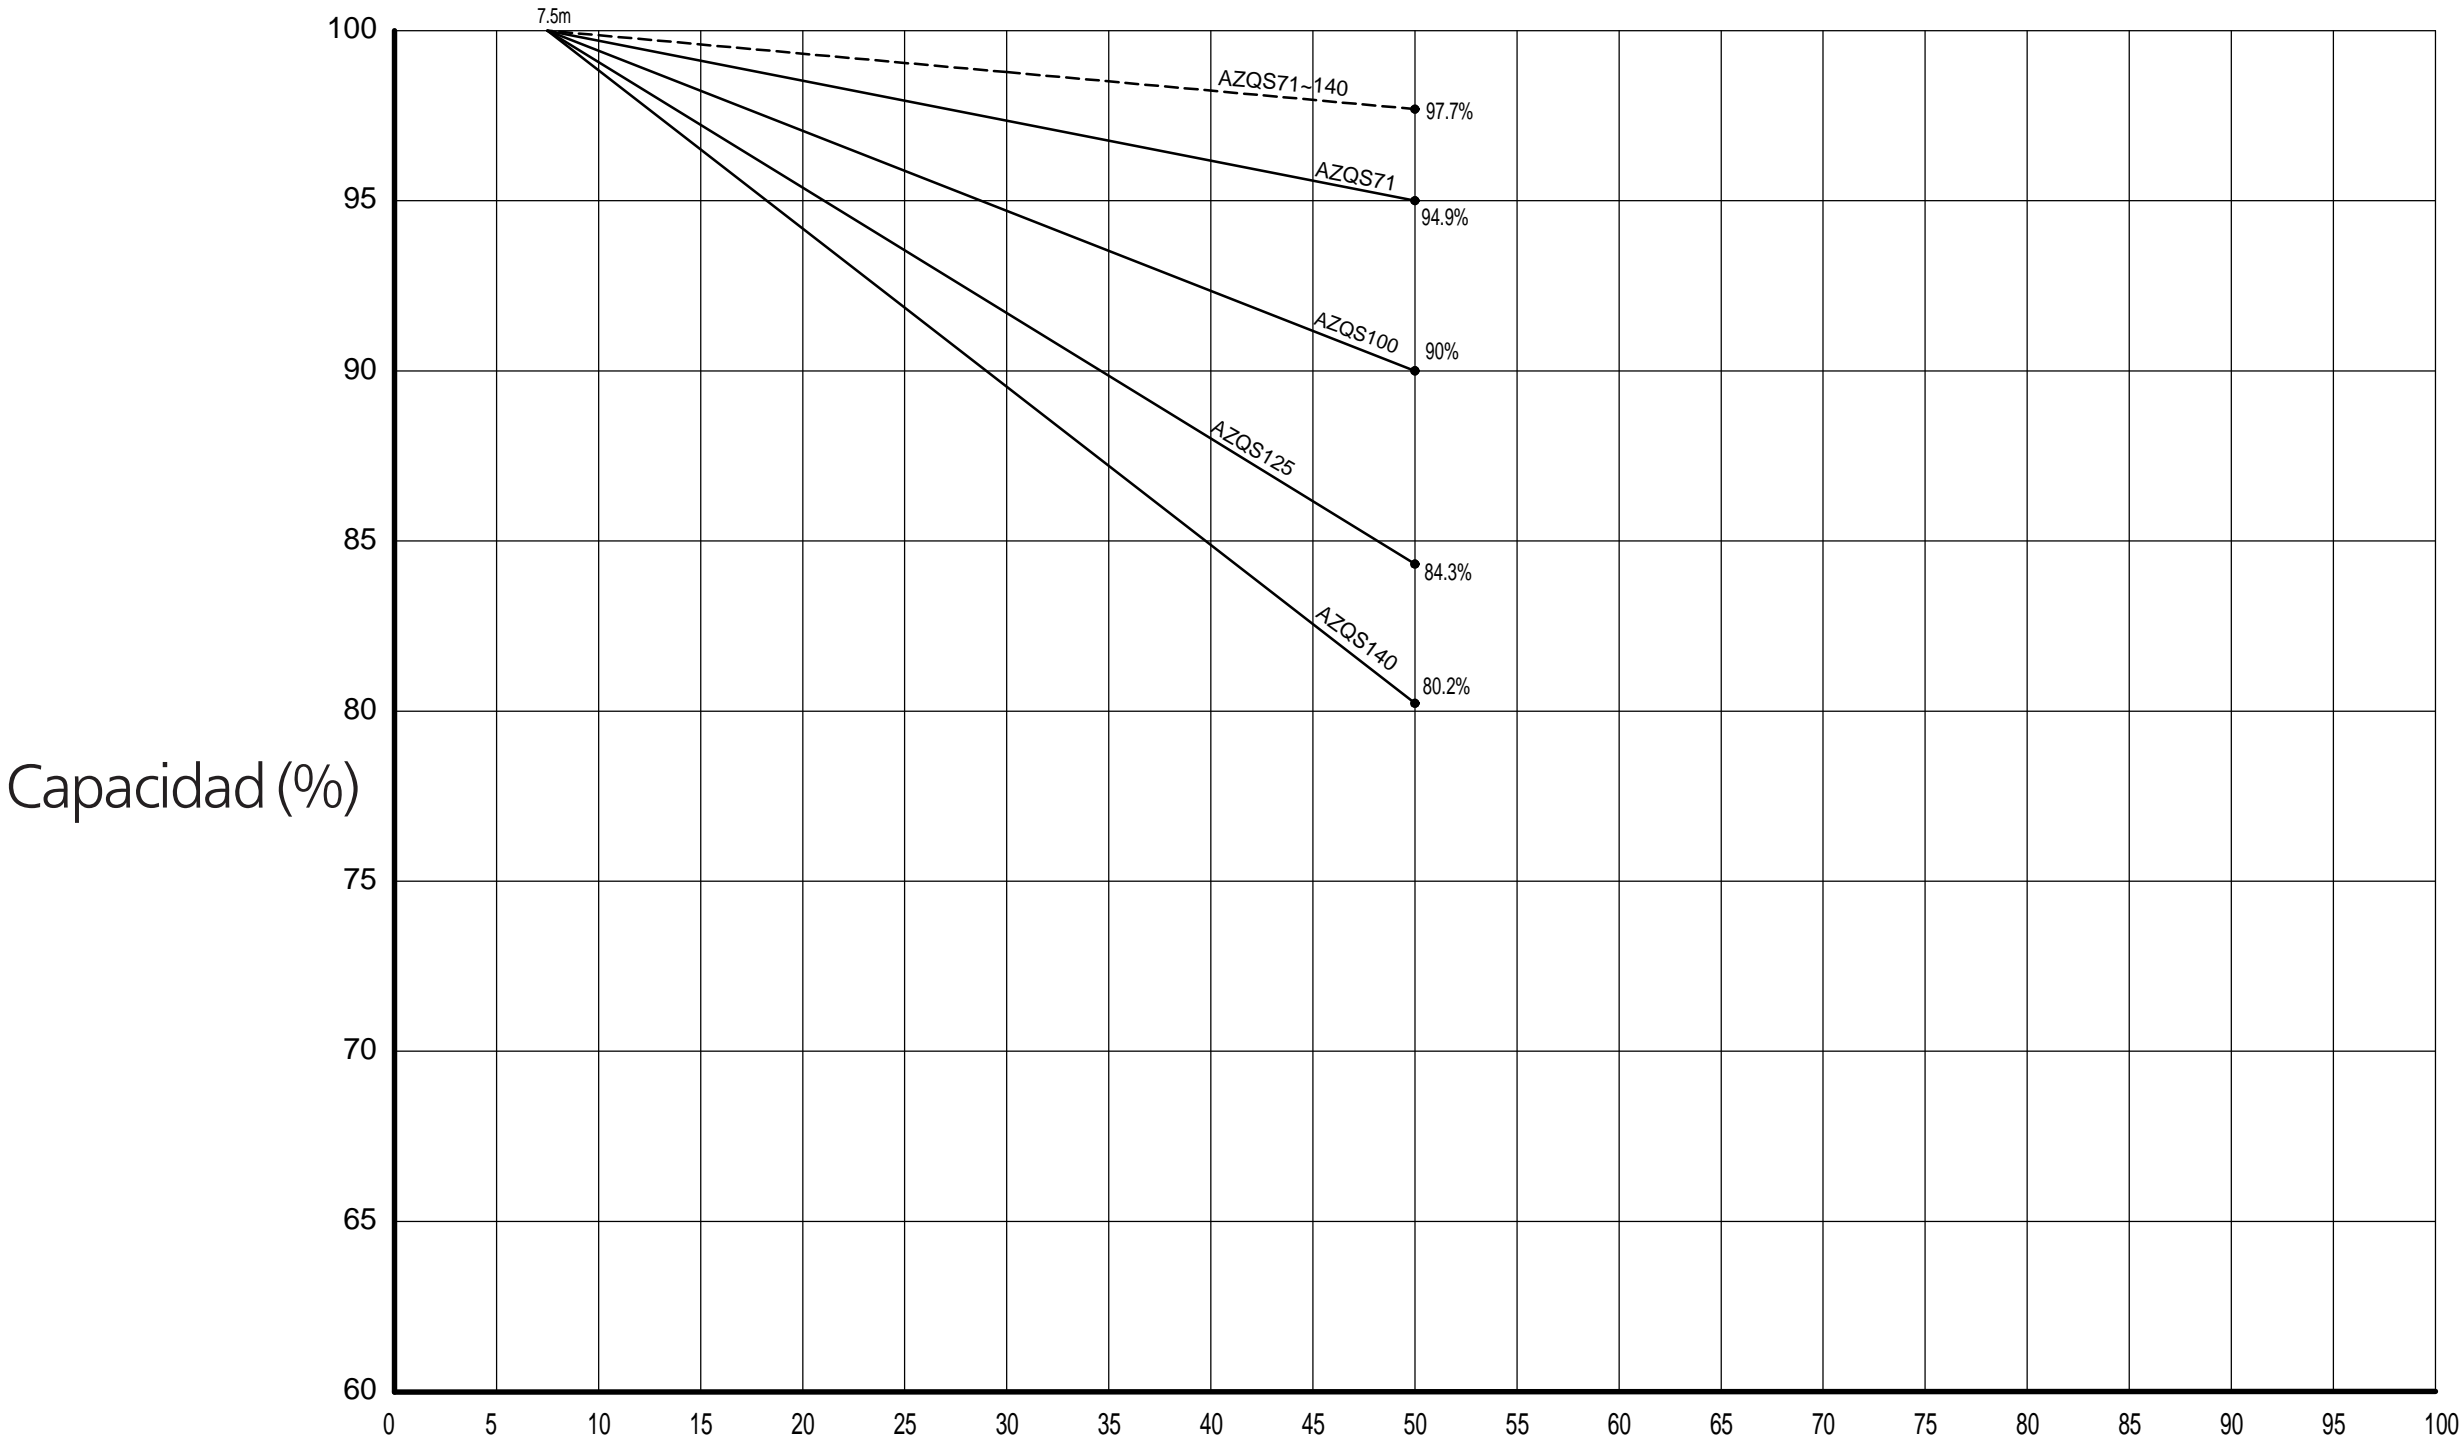

———— Refrigeración

Longitud de la tubería en la obra (m)

----- Calefacción