# RZAG125-140NV1
# RZAG125-140NY1

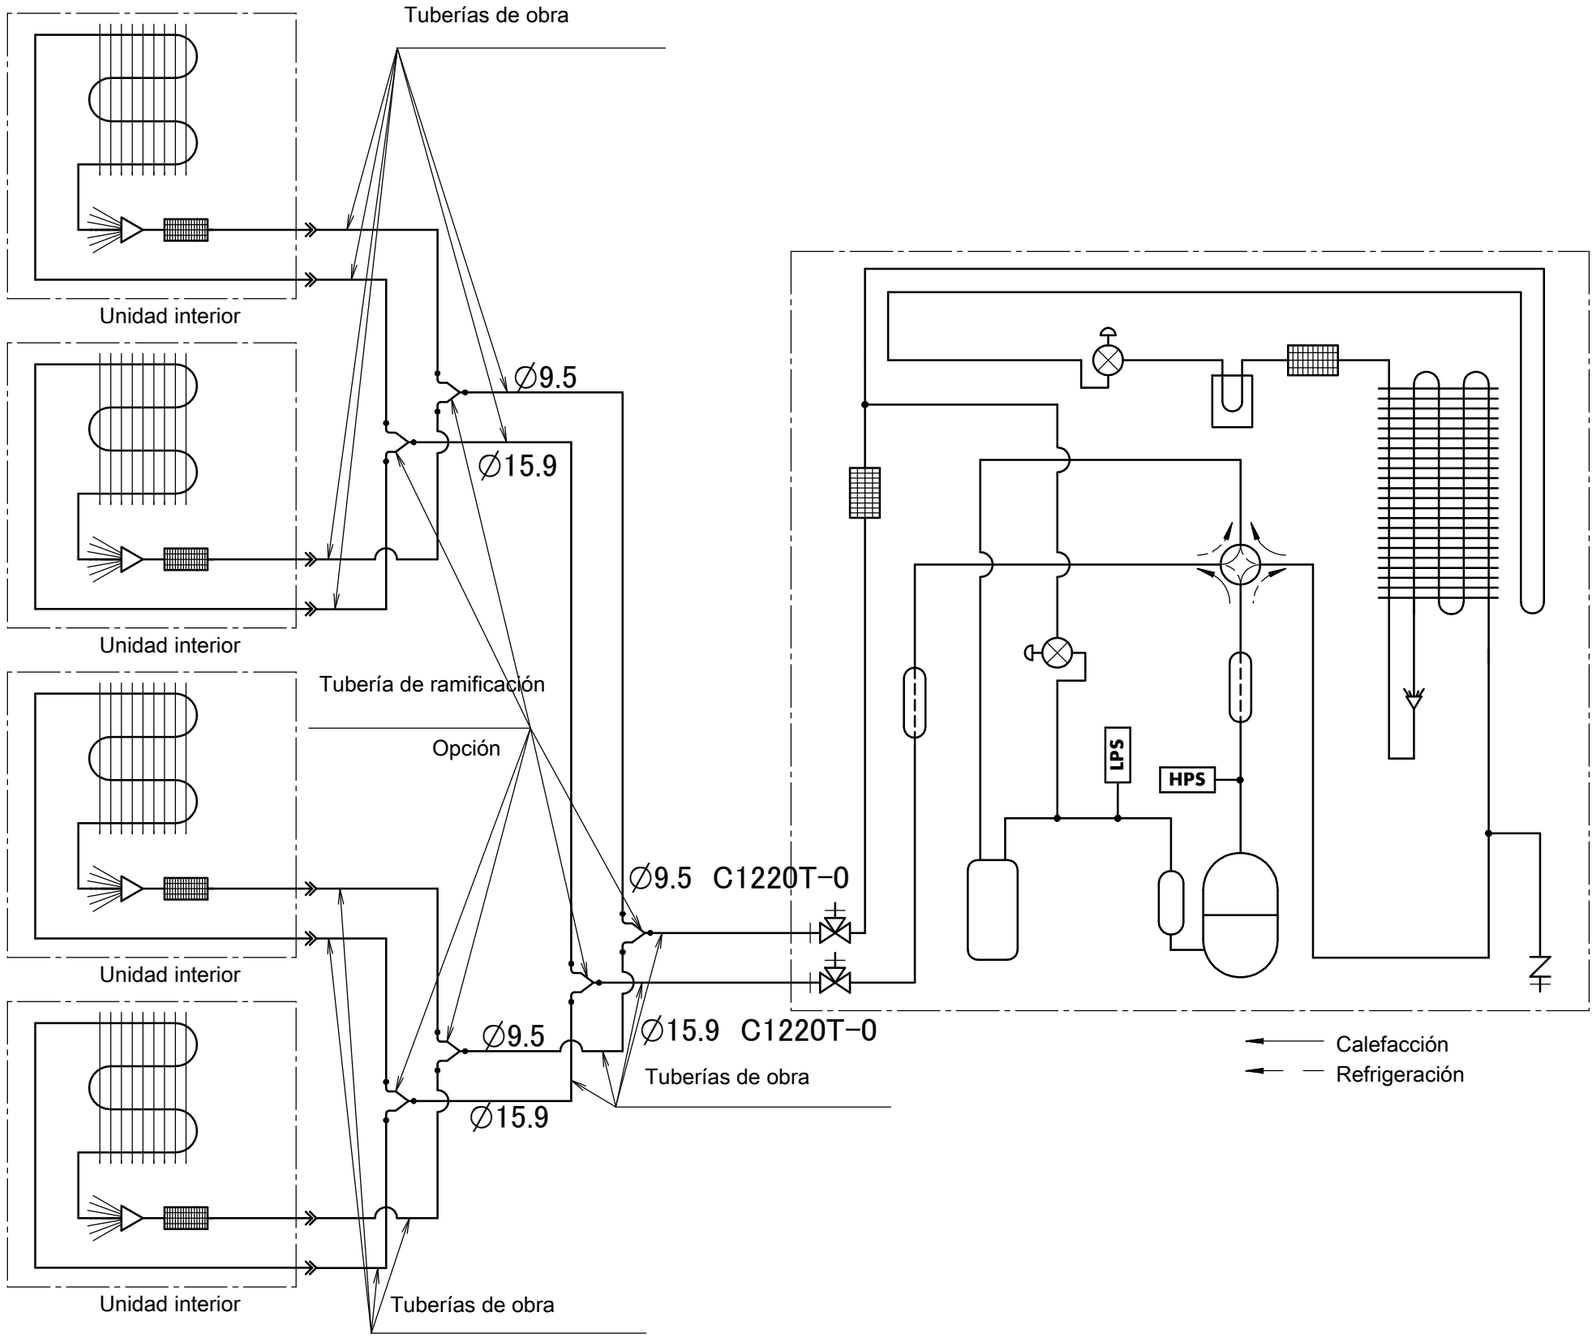


Notas

1. Las tuberías entre la ramificación y las unidades interiores deben tener el mismo tamaño que las conexiones interiores.

**3D120915**