



ARXP-K3

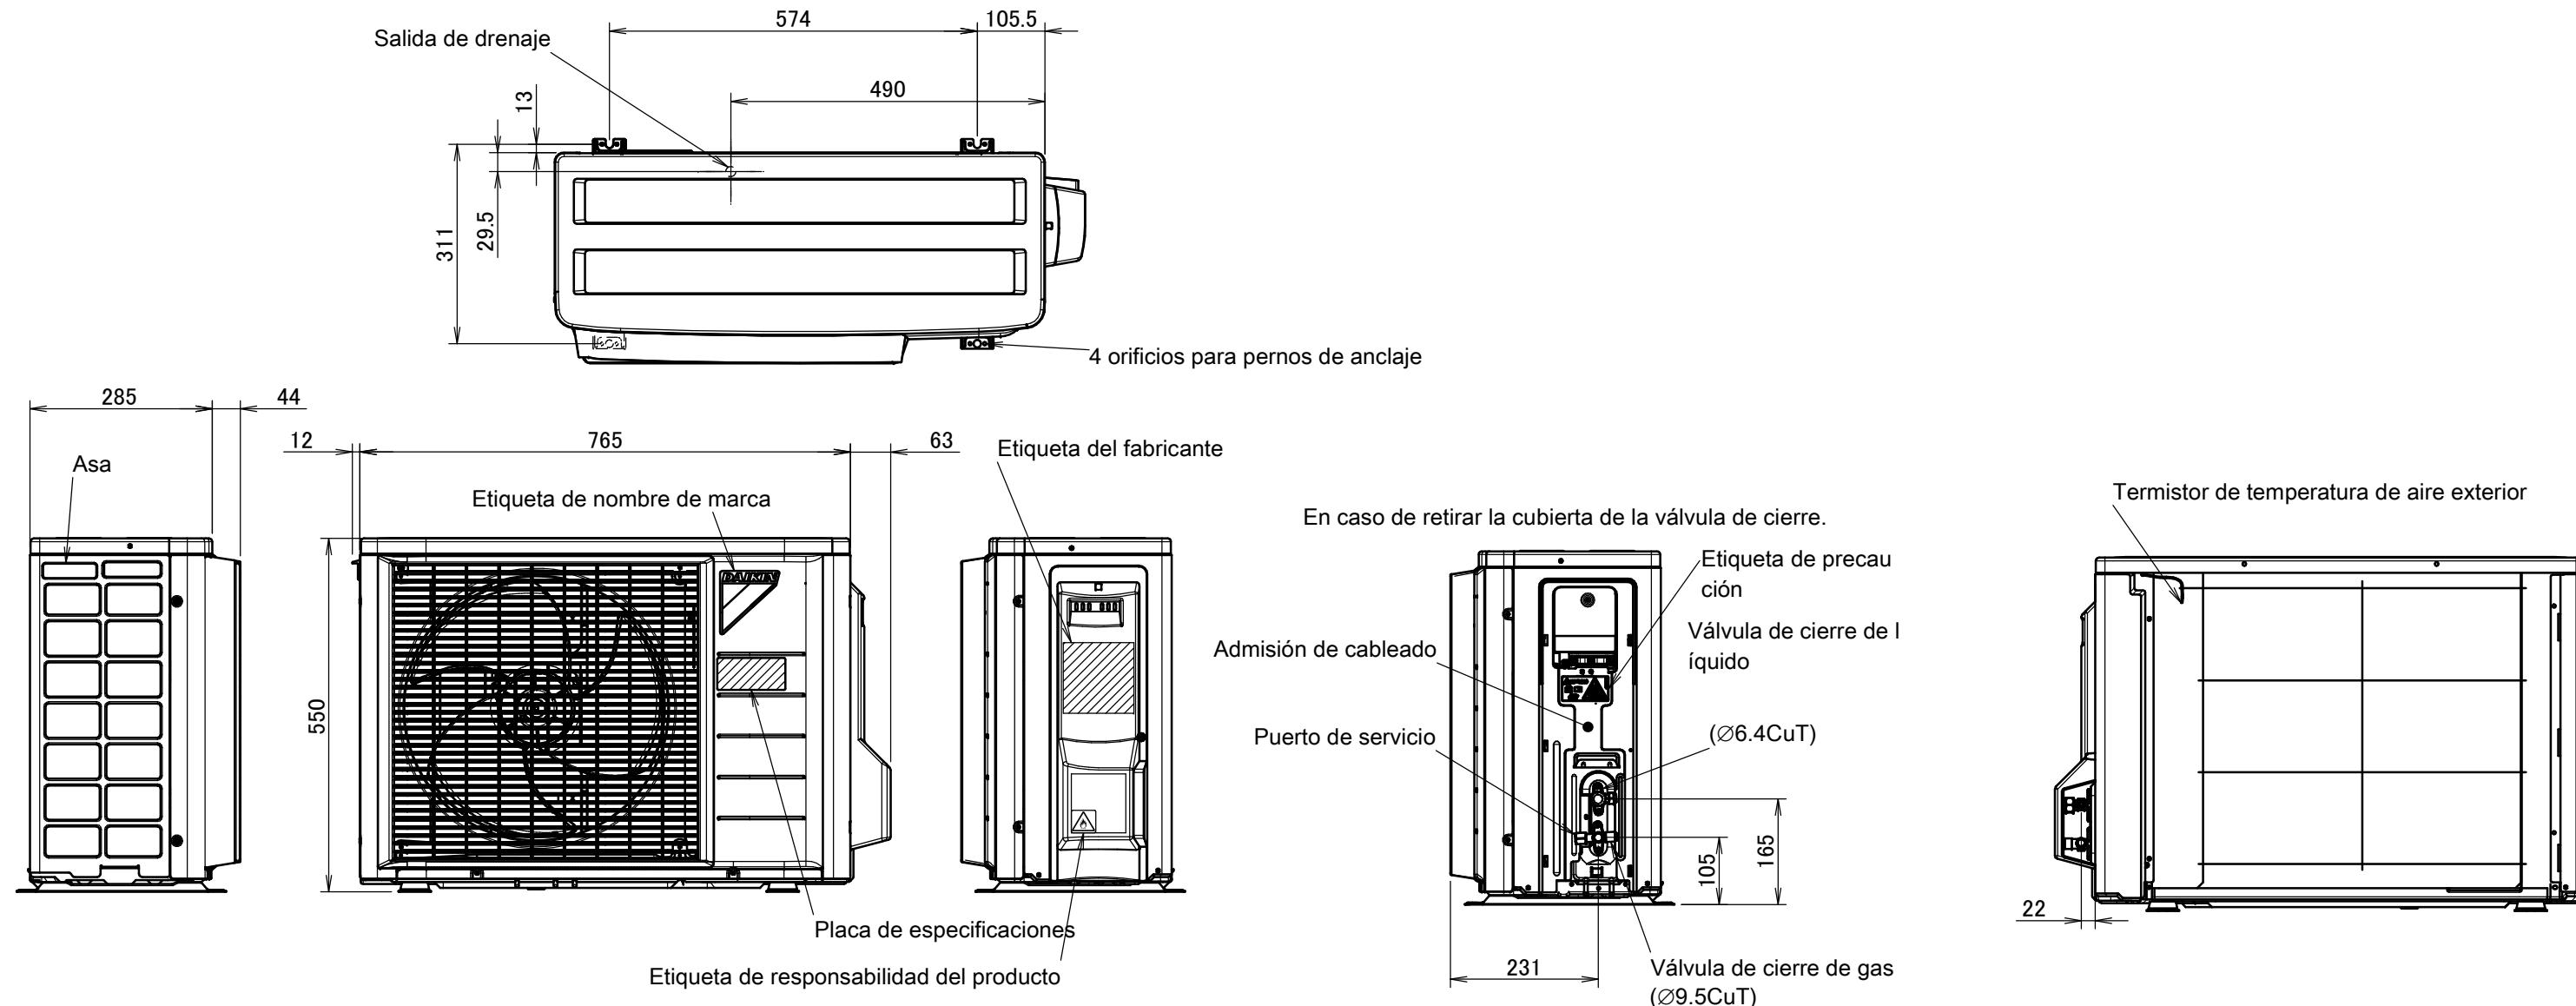

Espacio mínimo para paso de aire

Altura de la pared en lado de salida de aire < 1200 mm

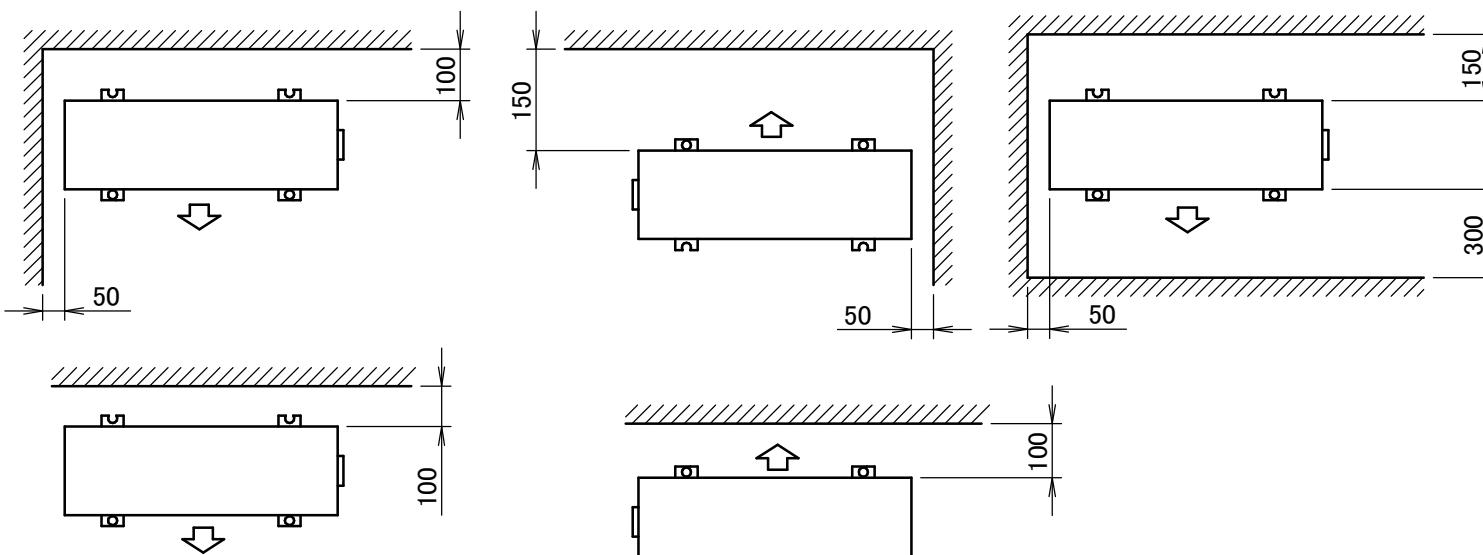

3D099636B