
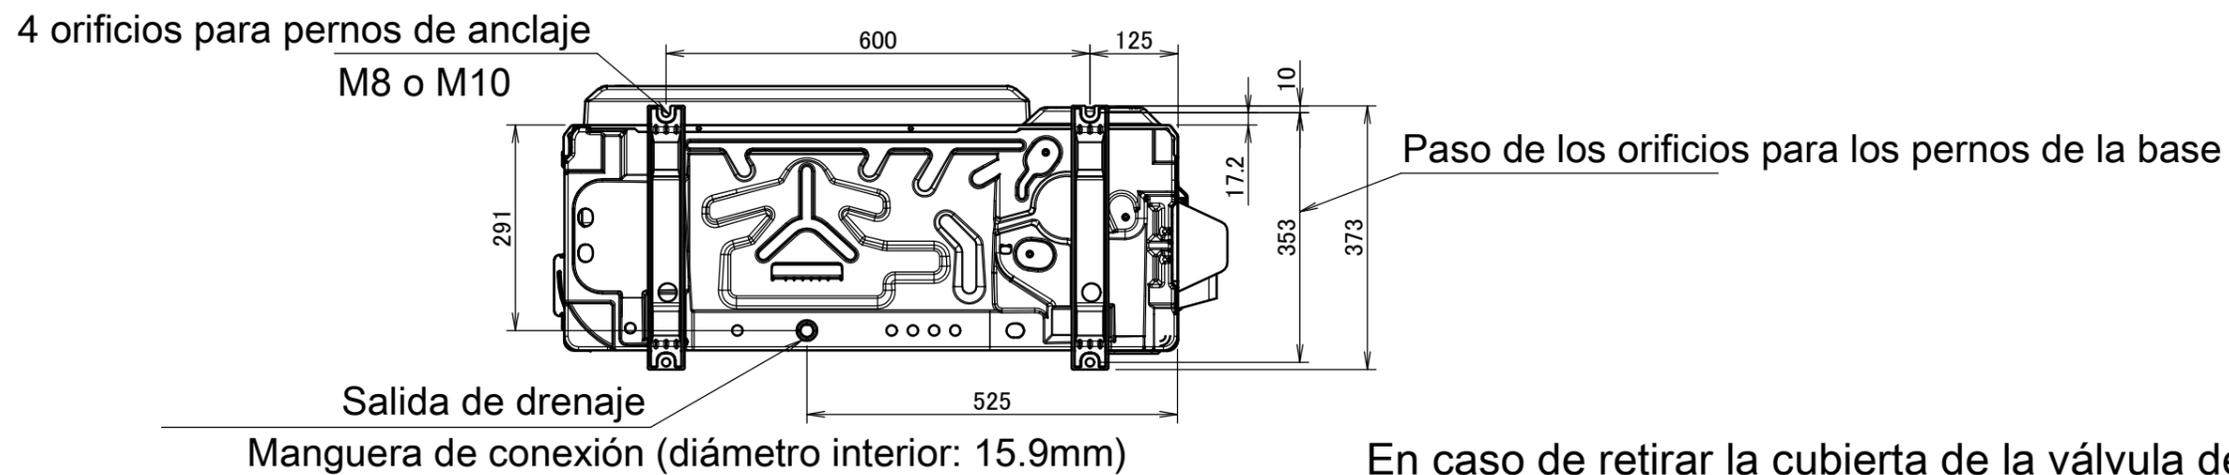


RXJ-N


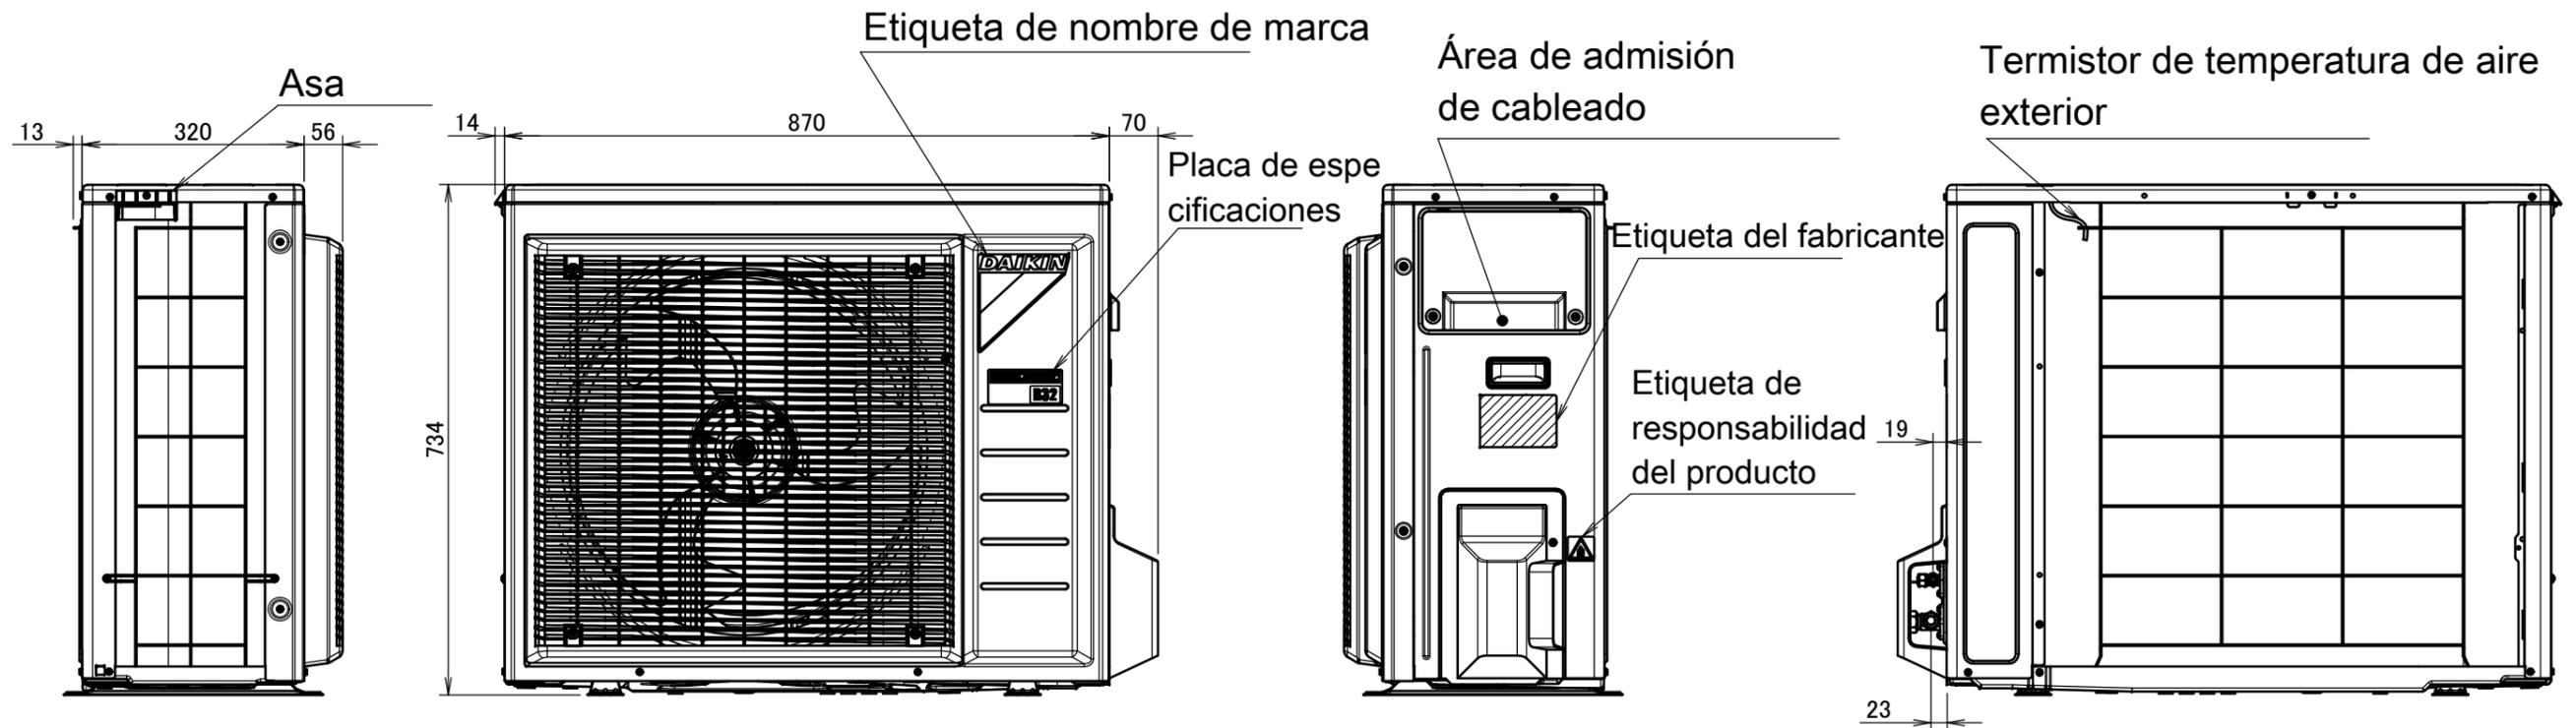


En caso de retirar la cubierta de la válvula de cierre.

Regleta de terminales con terminal de conexión a tierra

Espacio mínimo para paso de aire

Altura de la pared en lado de salida de aire < 1200 mm

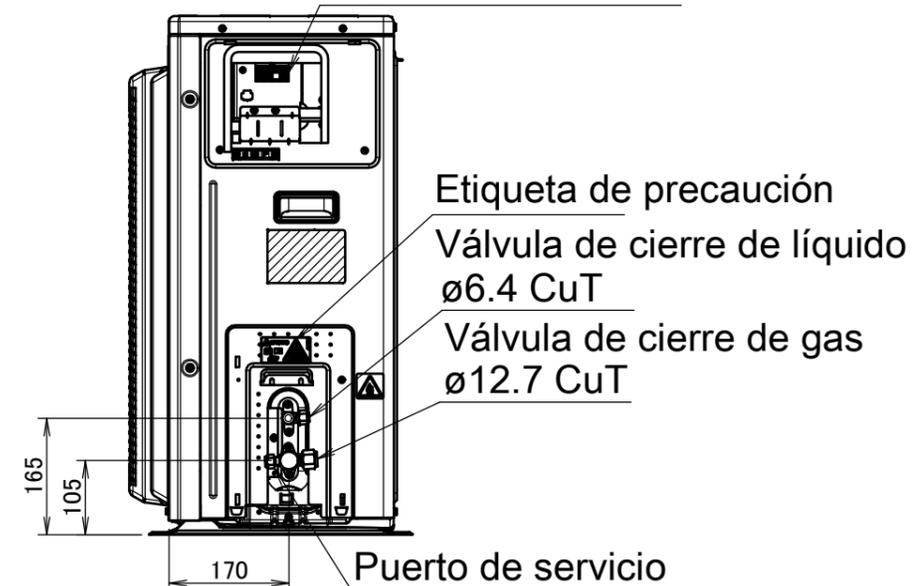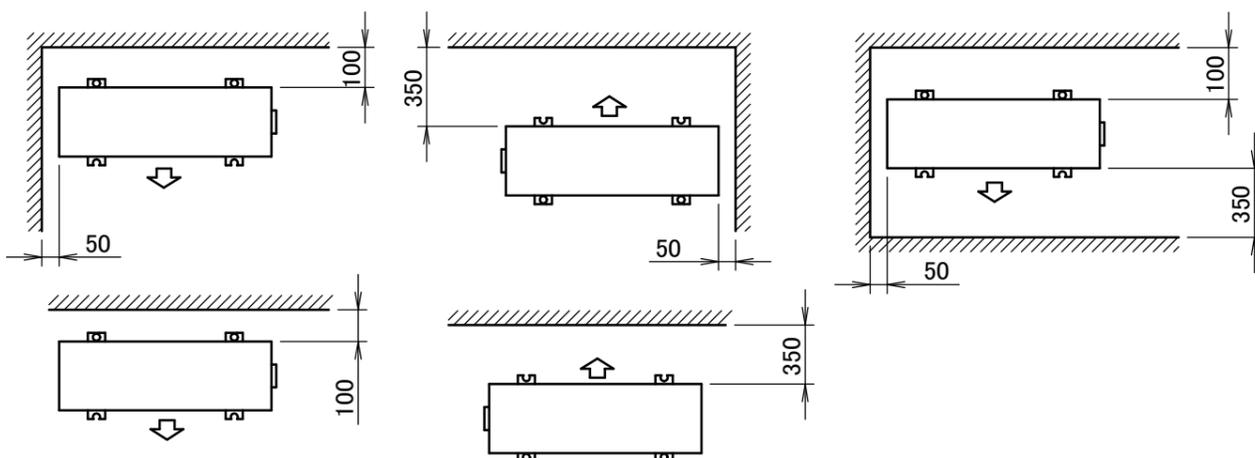

3D114108