


Unidad exterior

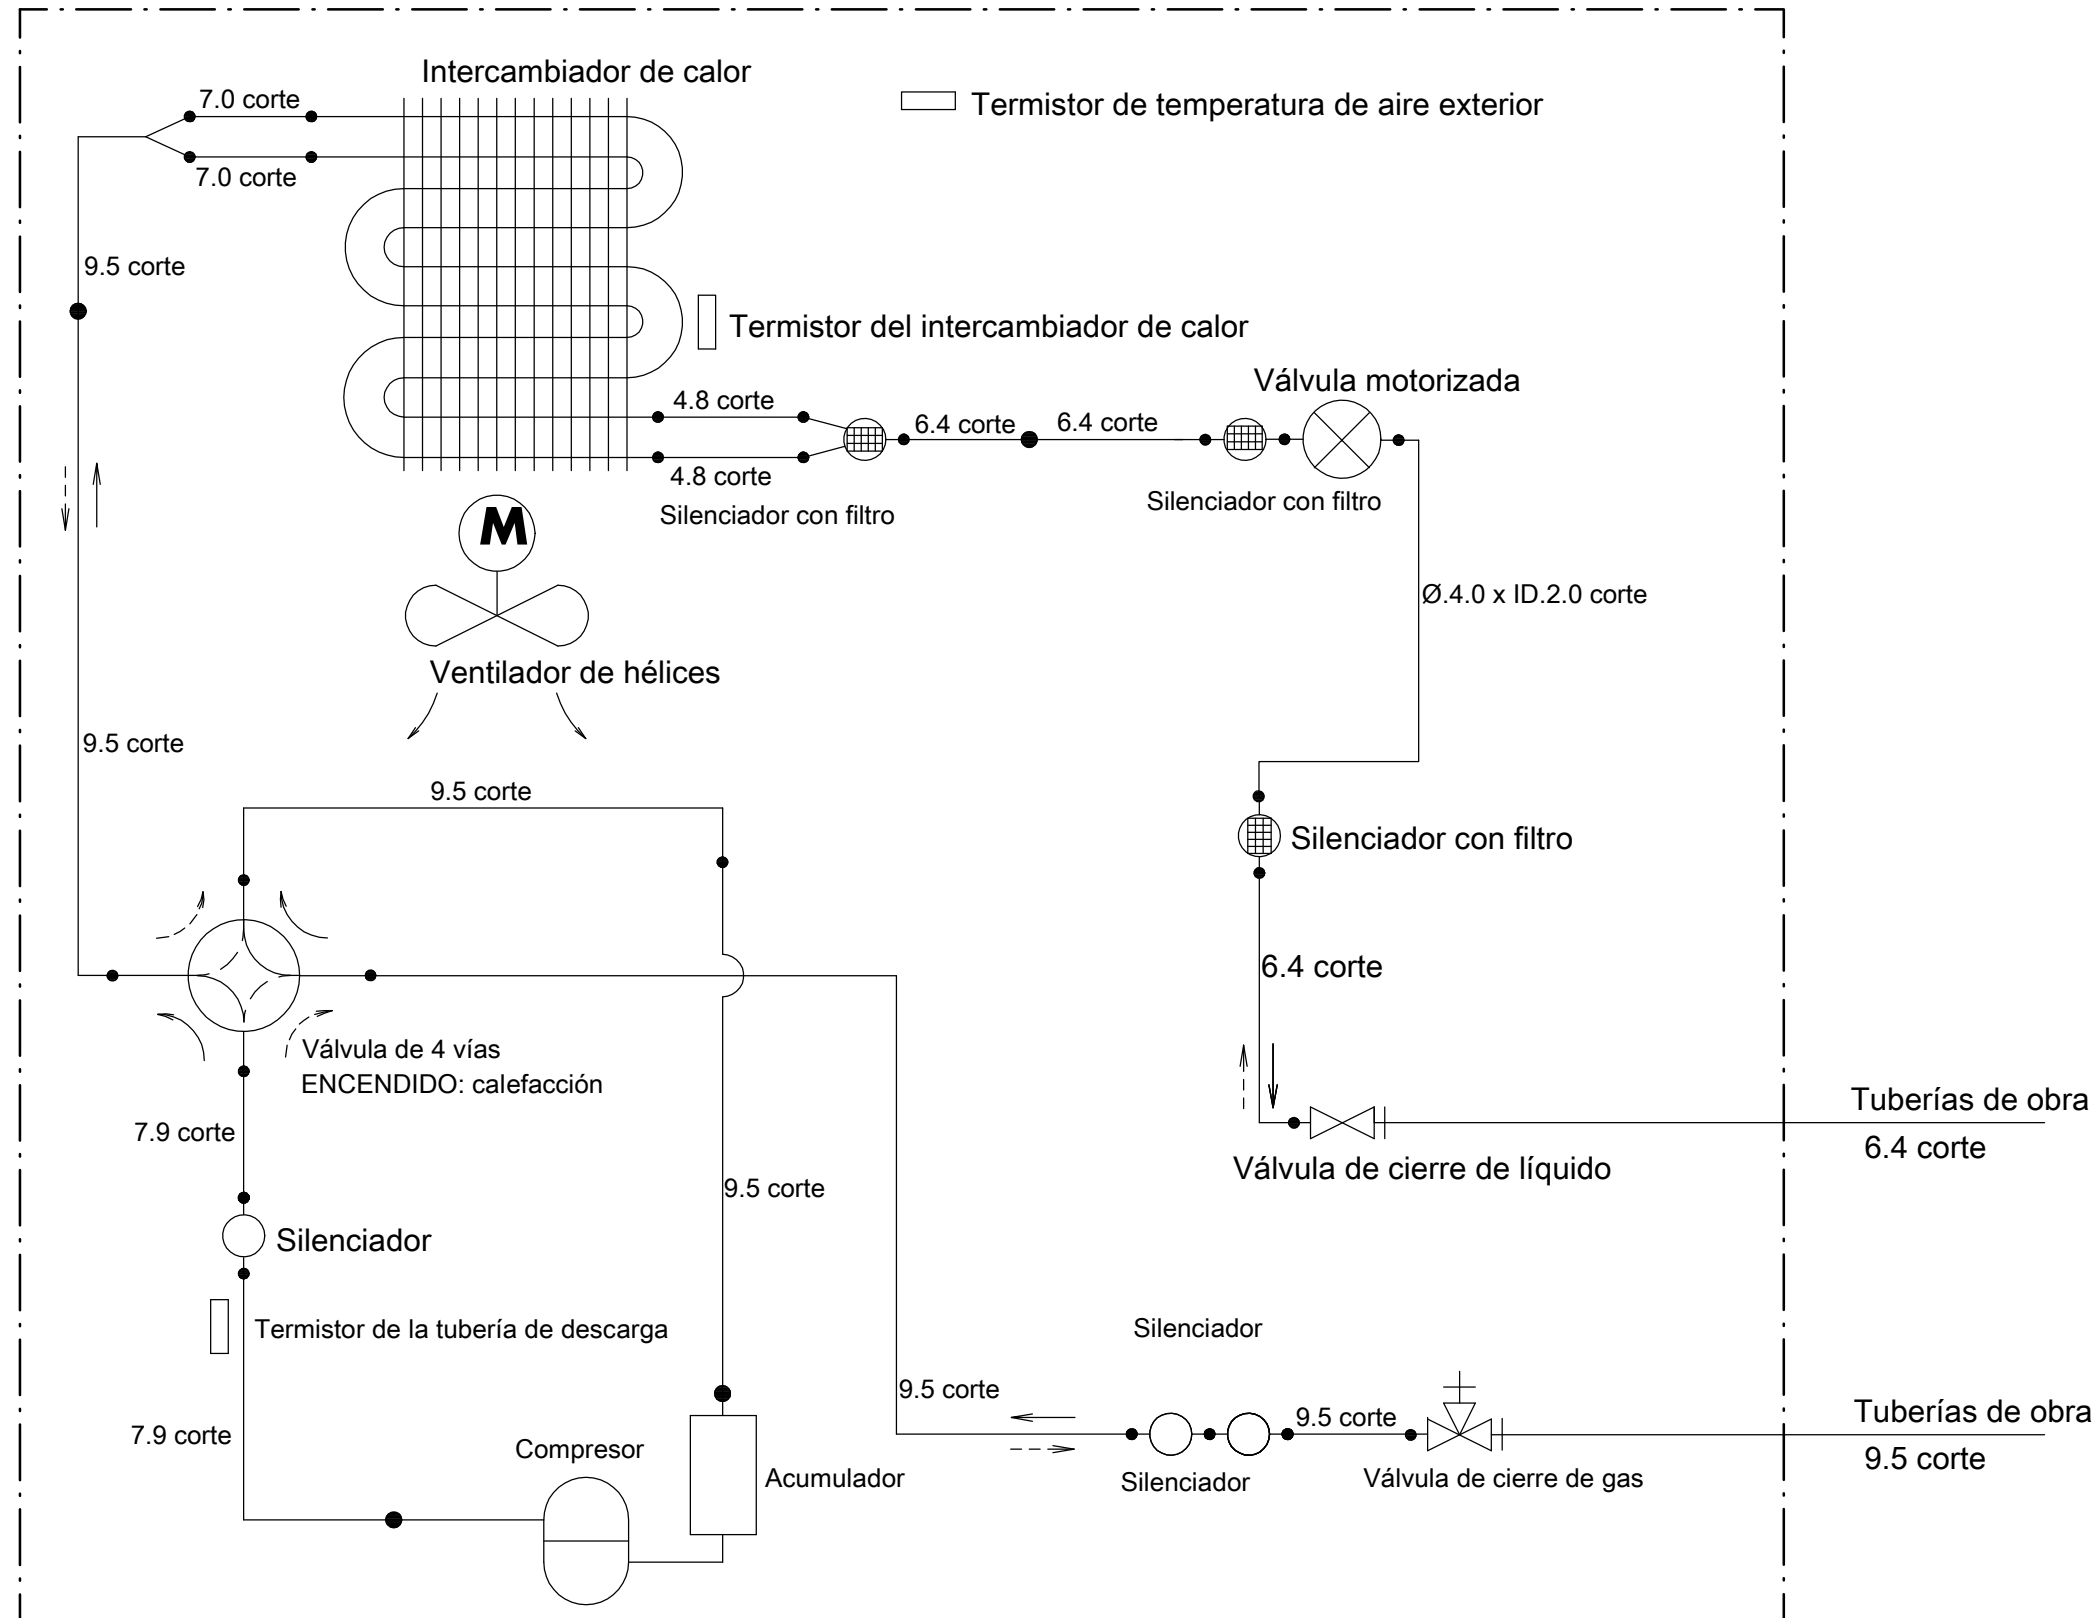

Flujo de refrigerante

→ Refrigeración

---> Calefacción