
FXSN40-50B

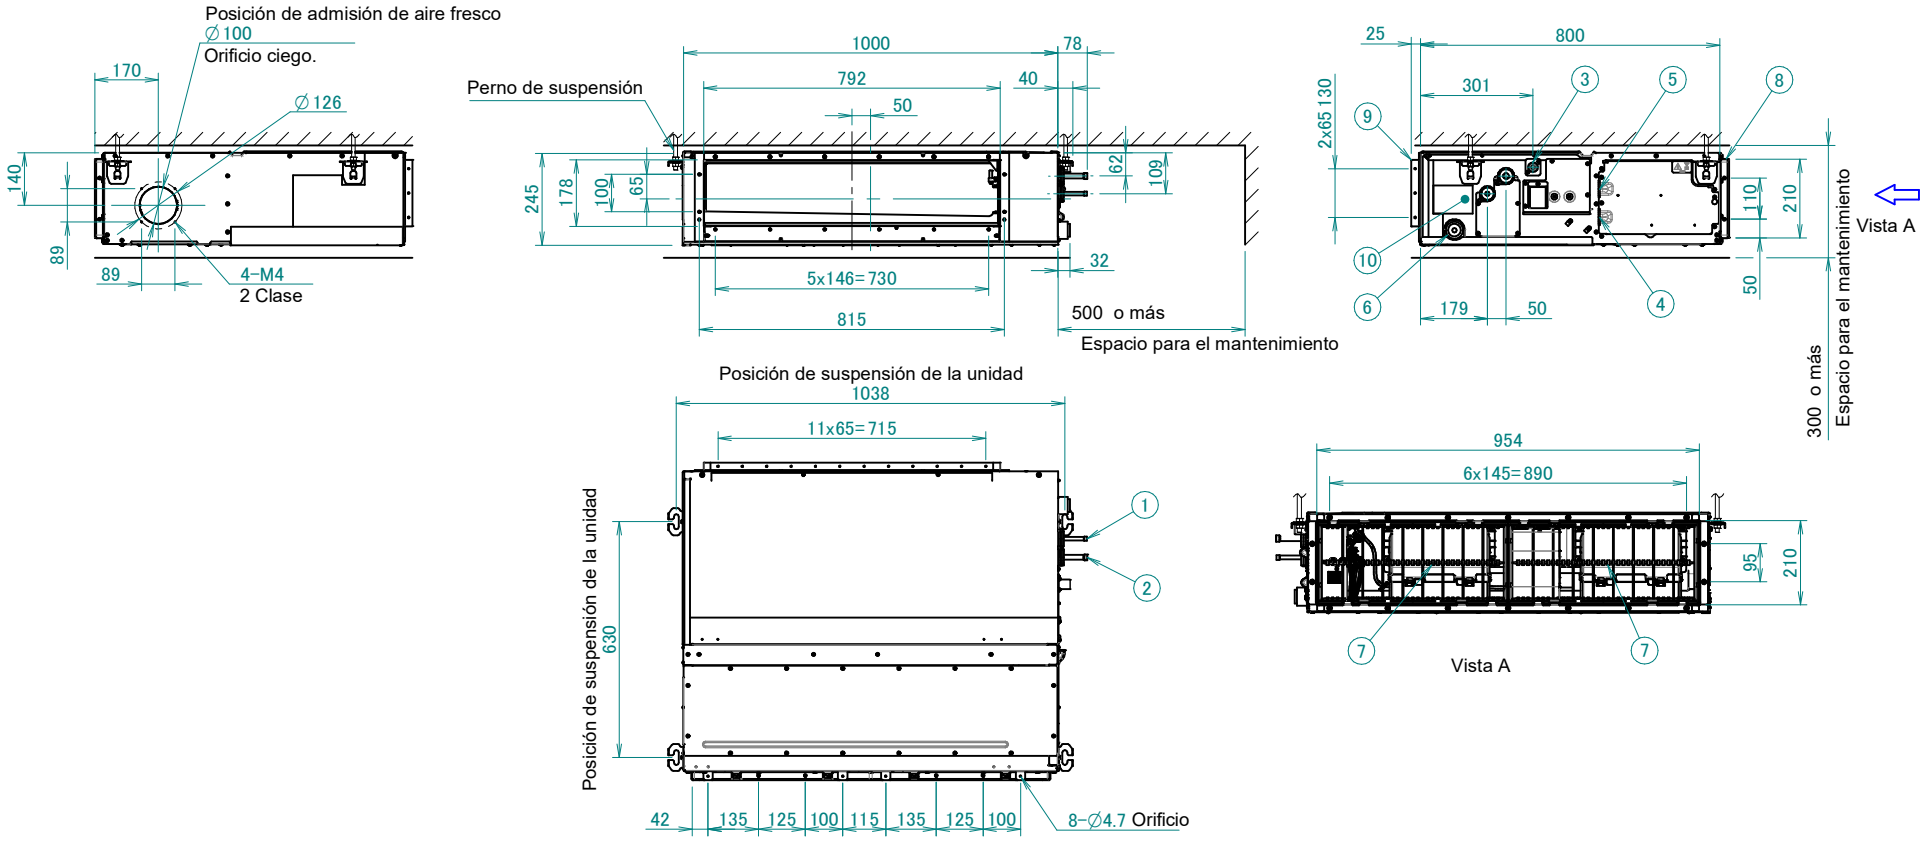

Notas

1. Cuando se instalan accesorios opcionales. consulte la documentación correspondiente.
2. La profundidad del techo varía en función de la documentación del sistema específico.

Elemento	Nombre	Descripción
①	Puerto de conexión de tubo de líquido	Conexión abocardada Ø9.52
②	Puerto de conexión de tubo de gas	Conexión abocardada Ø12.70
③	Conexión de la tubería de drenaje	TV20 (DI 20 x DE 26)
④	Conexión de cableado	/
⑤	Conexión de la toma de corriente	/
⑥	Salida de drenaje	TV20 (DI 20 x DE 26)
⑦	Filtro de aire	/
⑧	Lado de aspiración de aire	/
⑨	Lado de descarga de aire	/
⑩	Placa de especificaciones	/