


VRV4
Bomba de calor
Restricciones de tubería 2/3

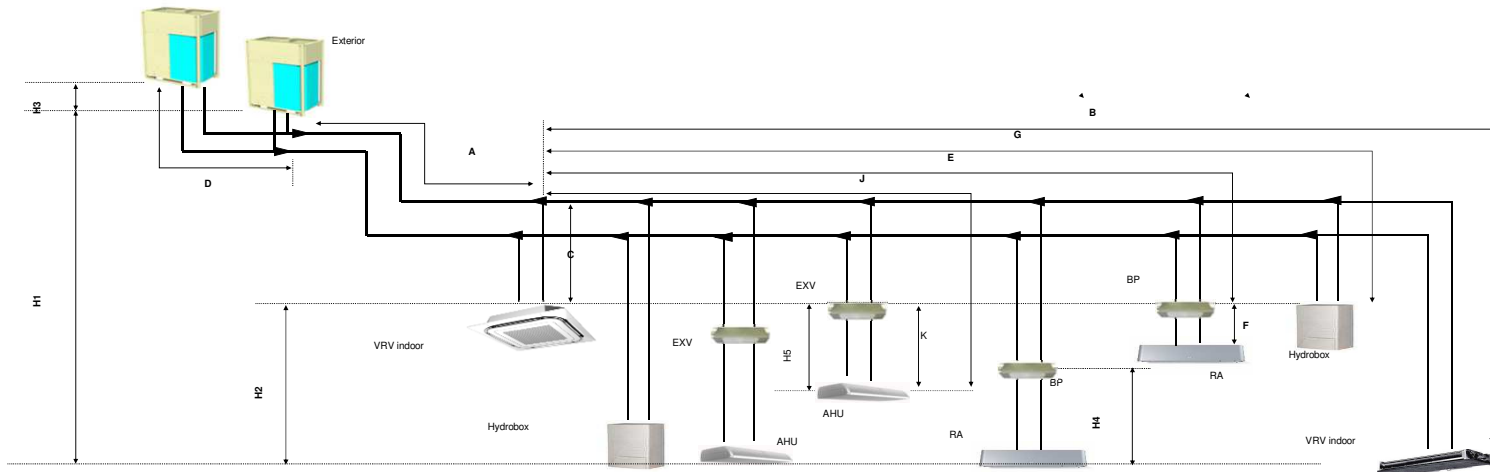

Observación

- (1) Indicación esquemática
Las ilustraciones pueden no coincidir con el aspecto real de la unidad.
- (2) Solo para ilustrar las limitaciones en la longitud de las tuberías.
No está permitido combinar diferentes tipos de unidad interior.
Consulte la tabla de combinaciones 3D079543 para obtener más información sobre las combinaciones permitidas.

		Longitud de la tubería permitida		Diferencia de altura máxima	
		BP a RA	EXV a AHU	BP a RA	EXV a AHU
		(F)	(K)	(H4)	(H5)
ConexiónRA		2~15m	-	5m	-
ConexiónAHU	Par	-	≤5m	-	5m
	Multi ⁽¹⁾	-	≤5m	-	5m
	Combinación ⁽²⁾	-	≤5m	-	5m

Observación

- (1) Múltiples unidades de climatización (AHU)(EKEXV + EKEQ kits).
- (2) Combinación de unidades AHU y VRV DX indoor