


Todas las demás plantas (a)

m [kg]

Planta subterránea más baja (b)

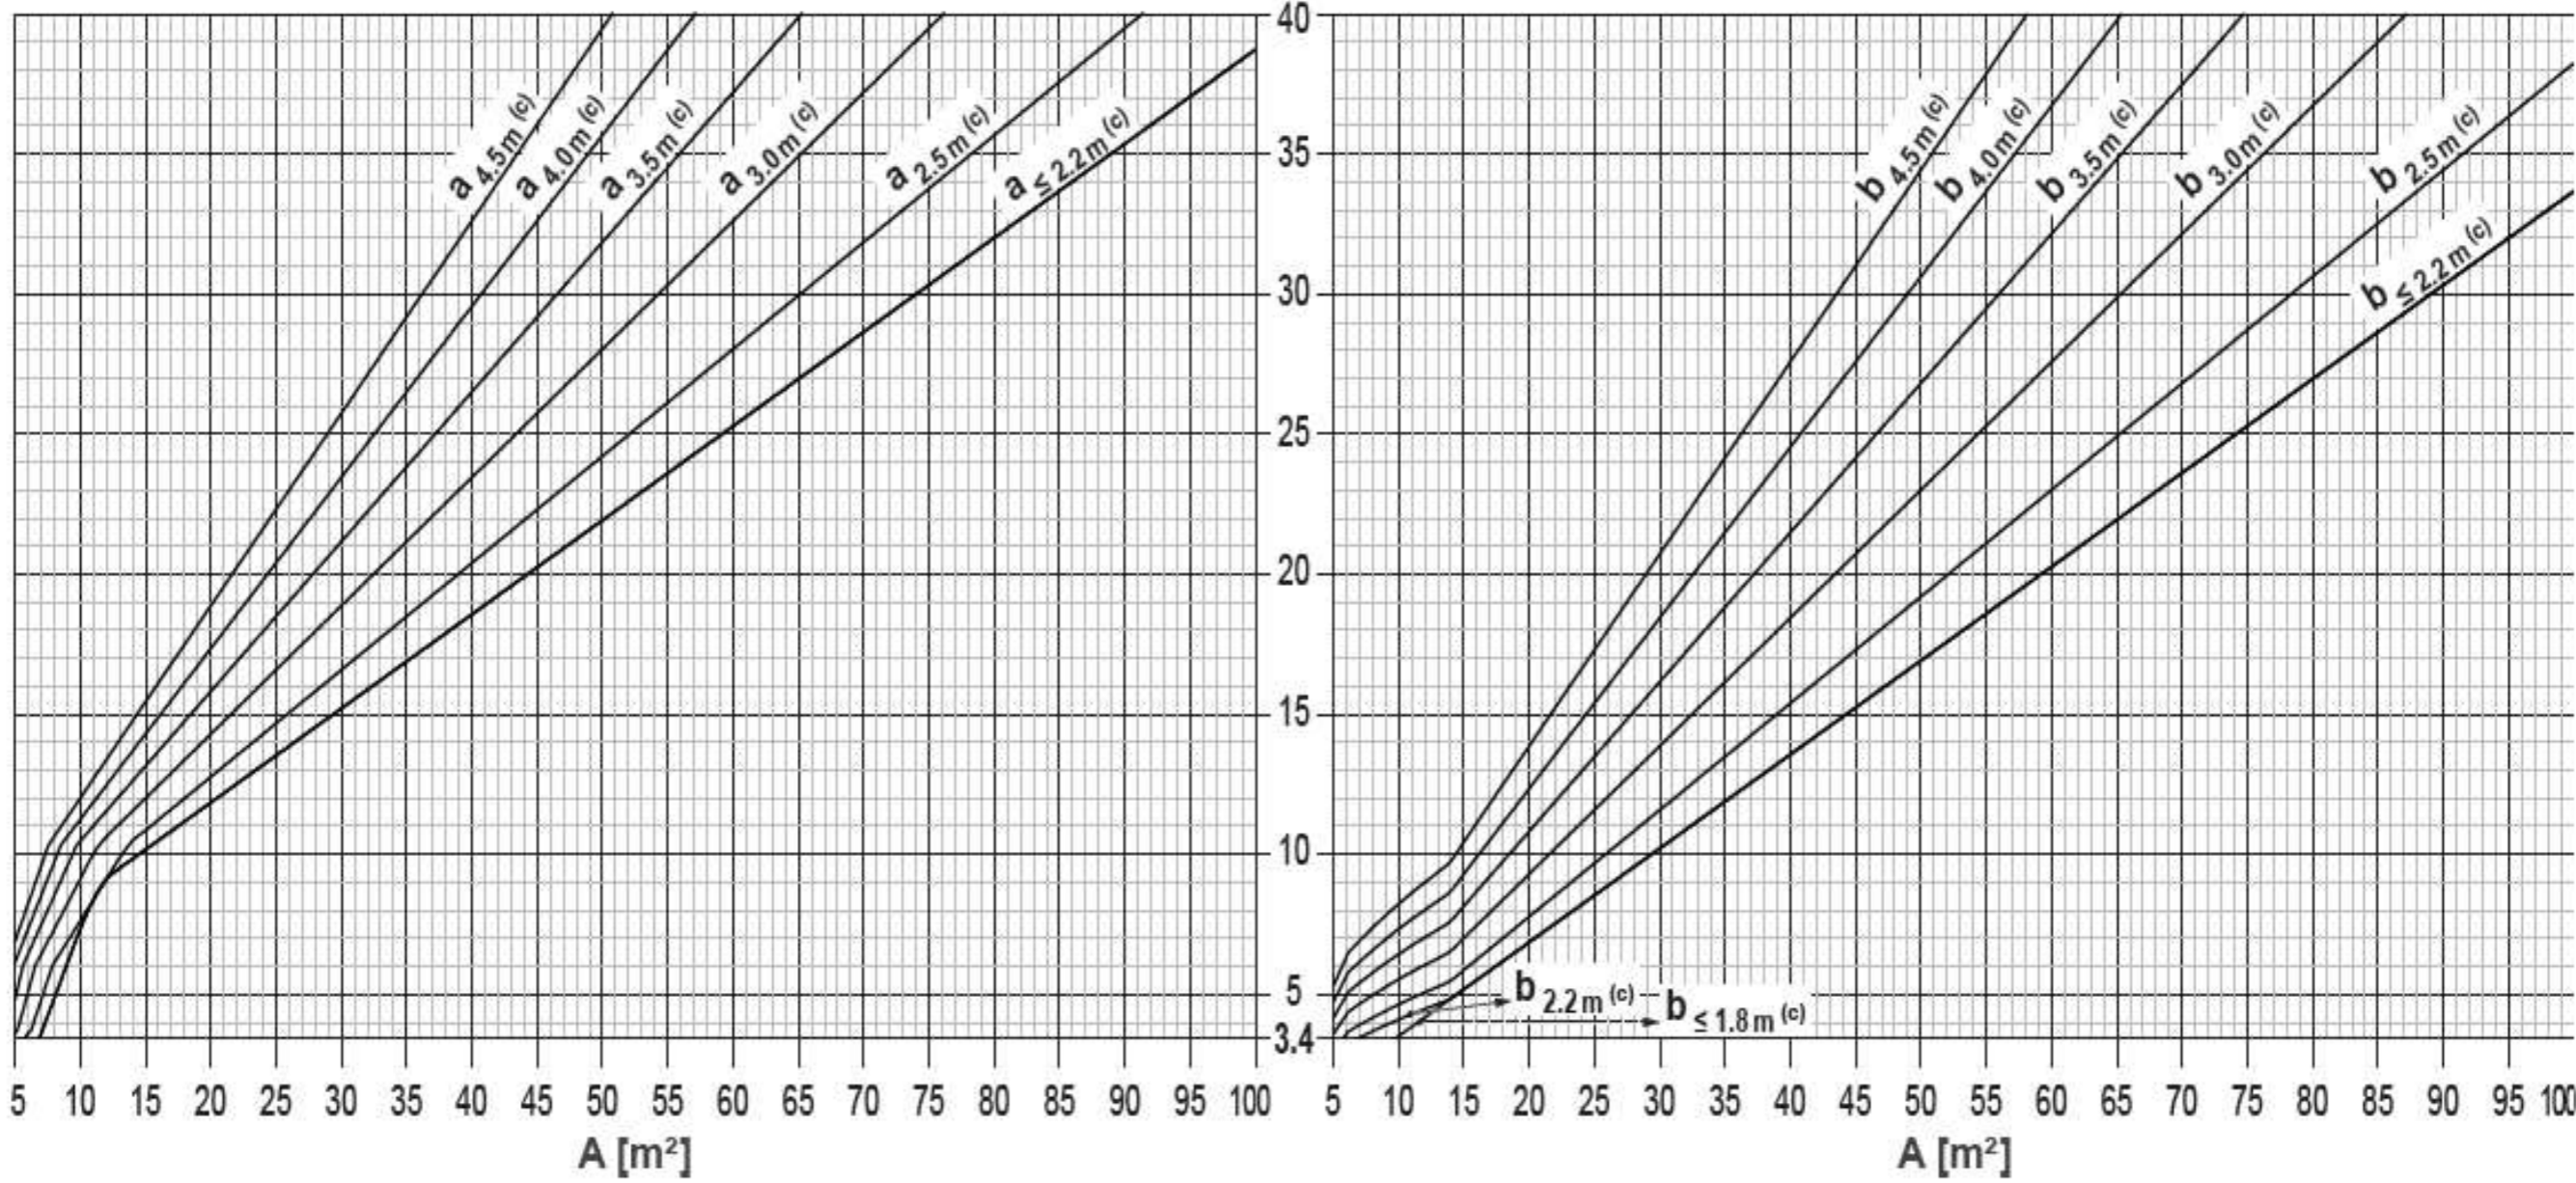

Altura de instalación efectiva (c)